



**МИНИСТЕРСТВО  
ЦИФРОВОГО РАЗВИТИЯ, СВЯЗИ  
И МАССОВЫХ КОММУНИКАЦИЙ  
РОССИЙСКОЙ ФЕДЕРАЦИИ  
(МИНЦИФРЫ РОССИИ)**

Пресненская наб., д.10, стр.2, Москва, 123112  
Справочная: +7 (495) 771-8000

02.06.2025 № П12-53389

На № \_\_\_\_\_ от \_\_\_\_\_

Администрациям

(по списку)

О публикации сообщения о возможном  
установлении публичного сервитута

В Министерство цифрового развития, связи и массовых коммуникаций Российской Федерации поступило ходатайство об установлении публичного сервитута от ПАО «Ростелеком».


В соответствии с пунктом 3 статьи 39.42 Земельного кодекса Российской Федерации просим в срок до 4 июня 2025 г. опубликовать сообщение о возможном установлении публичного сервитута и прилагаемые к нему сведения о границах публичного сервитута на официальных сайтах администраций, а также разместить на информационных щитах в границах населенных пунктов, на территории которых расположены земли кадастровых кварталов, в отношении которых подано ходатайство об установлении публичного сервитута.

Ссылки на публикации просим направить на адрес электронной почты [p.kvashina@digital.gov.ru](mailto:p.kvashina@digital.gov.ru).

- Приложение: 1. Сообщение о возможном установлении публичного сервитута на 4 л. в 1 экз.  
2. Сведения о границах публичного сервитута на 92 л. в 1 экз.  
3. Ходатайство об установлении публичного сервитута на 4 л. в 1 экз.

Заместитель директора  
Департамента государственного  
регулирования рынка телекоммуникаций

Г.Л. Осипов

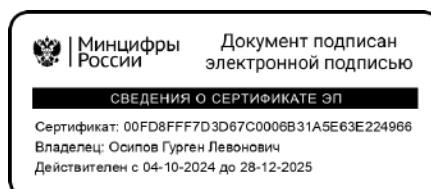

Исп.: П.В. Квашина  
Тел.: (495) 771-80-00 доб. 48540

**Сообщение о возможном установлении публичного сервитута  
(Ростовская область, Волгоградская область, Краснодарский край,  
Ставропольский край, Республика Татарстан, Республика Башкортостан,  
Карачаево-Черкесская Республика)**

В соответствии с пунктом 3 статьи 39.42 Земельного кодекса Российской Федерации Министерство цифрового развития, связи и массовых коммуникаций Российской Федерации настоящим сообщает, что в целях размещения антенно-мачтового сооружения связи по проекту «Устранение цифрового неравенства» (УЦН 2.0) возможно установление публичного сервитута в отношении земель кадастровых кварталов (их частей) с кадастровыми номерами:

61:37:0110301, расположенного по адресу: Ростовская область, Тарасовский район, Войковское сельское поселение, п. Деркул, площадью: 9 кв. м;

61:37:0110501, расположенного по адресу: Ростовская область, Тарасовский район, Войковское сельское поселение, х. Маноцкий, площадью: 26 кв. м;

61:37:0110701, расположенного по адресу: Ростовская область, Тарасовский район, Войковское сельское поселение, х. Ушаковка, площадью: 9 кв. м;

61:42:0060501, расположенного по адресу: Ростовская область, Чертковский район, Маньковское сельское поселение, х. Лозовой, площадью: 9 кв. м;

61:06:0030204, расположенного по адресу: Ростовская область, Веселовский район, Краснооктябрьское сельское поселение, х. Казачий, площадью: 10 кв. м;

34:16:020002, расположенного по адресу: Волгоградская область, городской округ, г. Михайловка, х. Крутинский, площадью: 9 кв. м;

34:13:020003, расположенного по адресу: Волгоградская область, Котельниковский район, Генераловское сельское поселение, х. Дорофеевский, площадью: 10 кв. м;

34:13:030001, расположенного по адресу: Волгоградская область, Котельниковский район, Красноярское сельское поселение, х. Чиганаки, площадью: 9 кв. м;

34:13:140001, расположенного по адресу: Волгоградская область, Котельниковский район, Майоровское сельское поселение, х. Похлебин, площадью: 9 кв. м;

34:18:080004, расположенного по адресу: Волгоградская область, Николаевский район, Степновское сельское поселение, п. Рулевой, площадью: 9 кв. м;

34:31:010001, расположенного по адресу: Волгоградская область, Урюпинский район, Акчернское сельское поселение, ст-ца Тепикинская, площадью: 9 кв. м;

34:31:030003, расположенного по адресу: Волгоградская область, Урюпинский район, Добринское сельское поселение, х. Бесплемяновский, площадью: 9 кв. м;

23:35:0554002, расположенного по адресу: Краснодарский край, Усть-Лабинский район, Железное сельское поселение, х. Аргатов, площадью: 17 кв. м;

23:16:0402001, расположенного по адресу: Краснодарский край, Курганинский район, Октябрьское сельское поселение, п. Восточный, площадью: 17 кв. м;

23:28:0504001, расположенного по адресу: Краснодарский край, Староминский район, Рассветовское сельское поселение, п. Заря, площадью: 10 кв. м;

23:47:0116006, расположенного по адресу: Краснодарский край, г. Новороссийск, поселок Лесничество Абрау-Дюрсо, площадью: 98 кв. м;

23:22:0704001, расположенного по адресу: Краснодарский край, Новопокровский район, Покровское сельское поселение, п. Заречный, площадью: 9 кв. м;

26:20:080107, расположенного по адресу: Ставропольский край, Будённовский муниципальный округ, с. Добровольное, площадью: 16 кв. м;

16:25:200201, расположенного по адресу: Республика Татарстан, Лениногорский район, Ивановское сельское поселение, с. Ивановка, площадью: 25 кв. м;

16:19:230167, расположенного по адресу: Республика Татарстан, Заинский район, городское поселение г. Заинск, п. Кармалка, площадью: 9 кв. м;

02:30:080601, расположенного по адресу: Республика Башкортостан, Караидельский район, Подлубоский сельсовет, д. Нагретдиново, площадью: 9 кв. м;

09:06:0100102, расположенного по адресу: Карачаево-Черкесская Республика, Зеленчукский район, Сторожевское сельское поселение, а. Кобу-Баши, площадью: 16 кв. м;

09:06:0100102, расположенного по адресу: Карачаево-Черкесская Республика, Зеленчукский район, Сторожевское сельское поселение, а. Кобу-Баши, площадью: 24 кв. м.

Обоснованием необходимости установления публичного сервитута являются мероприятия по устранению цифрового неравенства между жителями городского и сельского населения и предоставления возможности оказания современных услуг связи жителям населенных пунктов с численностью населения от 100 до 500 человек, реализуемыми в рамках государственной программы Российской Федерации «Информационное общество», утвержденной постановлением Правительства Российской Федерации от 15 апреля 2014 г. № 313.

Заинтересованные лица могут ознакомиться с поступившим ходатайством об установлении публичного сервитута и прилагаемым к нему описанием местоположения границ публичного сервитута в Министерстве цифрового развития, связи и массовых коммуникаций Российской Федерации по адресу: 123112, Москва, Пресненская наб., д. 10, стр. 2, IQ-квартал; в администрации Войковского сельского поселения Тарасовского района Ростовской области по адресу: 346091, Ростовская обл., Тарасовский р-н, х. Можаяевка, ул. Мира, д. 5; в администрации Маньковского сельского поселения Чертковского района Ростовской области по адресу: 346009, Ростовская обл., Чертковский р-н, с. Маньково-Калитвенское, ул. Кирова, д. 35; в администрации Краснооктябрьского сельского поселения Веселовского района Ростовской области по адресу: 347783, Ростовская обл., Веселовский р-н, х. Красный Октябрь, пер. Центральный, д. 8; в администрации муниципального округа город Михайловка Волгоградской области по адресу: 403342, Волгоградская обл., г. Михайловка, ул. Обороны, д. 42а; в администрации Генераловского сельского поселения Котельниковского муниципального района Волгоградской

области по адресу: 404372, Волгоградская обл., Котельниковский р-н, х. Генераловский, ул. Ленина, д. 11; в администрации Красноярского сельского поселения Котельниковского муниципального района Волгоградской области по адресу: 404371, Волгоградская обл., Котельниковский р-н, х. Красноярский, ул. Ленина, д. 24; в администрации Майоровского сельского поселения Котельниковского муниципального района Волгоградской области по адресу: 404374, Волгоградская обл., Котельниковский р-н, х. Майоровский, ул. Центральная, д. 14; в администрации Степновского сельского поселения Николаевского муниципального района Волгоградской области по адресу: 404052, Волгоградская обл., Николаевский р-н, пос. Степновский, ул. Советская, д. 30/1; в администрации Акчернского сельского поселения Урюпинского муниципального района Волгоградской области по адресу: 403142, Волгоградская обл., Урюпинский р-н, х. Дьяконовский 1-й, ул. Центральная, д. 61; в администрации Добринского сельского поселения Урюпинского муниципального района Волгоградской области по адресу: 403113, Волгоградская обл., Урюпинский р-н, ст. Добринка, ул. Советская, д. 32Б; в администрации Железного сельского поселения Усть-Лабинского муниципального района Краснодарского края по адресу: 352305, Краснодарский кр., Усть-Лабинский р-н, х. Железный, ул. Крупской, д. 14; в администрации Октябрьского сельского поселения Курганинского района Краснодарского края по адресу: 352408, Краснодарский кр., Курганинский р-н, пос. Октябрьский, ул. Ленина, д. 6; в администрации Рассветовского сельского поселения Староминского района Краснодарского края по адресу: 353612, Краснодарский кр., Староминский р-н, п. Рассвет, ул. Мира, д. 13; в администрации муниципального образования город Новороссийск Краснодарского края по адресу: 353900, Краснодарский кр., г. Новороссийск, ул. Советов, д. 18; в администрации Покровского сельского поселения Новопокровского района Краснодарского края по адресу: 353027, Краснодарский кр., Новопокровский р-н, пос. Новопокровский, ул. Ленина, д. 16а; в администрации Будённовского муниципального округа Ставропольского края по адресу: 356838, Ставропольский кр., Буденновский р-н, с. Архиповское, ул. Советская, д. 147; в администрации Лениногорского муниципального района и города Лениногорска Республики Татарстан по адресу: 423250, Респ. Татарстан, г. Лениногорск, ул. Кутузова, д. 1; в администрации Заинского района и города Заинска Республики Татарстан по адресу: 423520, Респ. Татарстан, г. Заинск, ул. Крупской, д. 6; в администрации Подлубоского сельсовета Караидельского района Республики Башкортостан по адресу: 452364, Респ. Башкортостан, Караидельский р-н, д. Подлубово, ул. Центральная, д. 5; в администрации Сторожевского сельского поселения Зеленчукского района Республики Карачаево-Черкессия по адресу: 369160, Респ. Карачаево-Черкессия, Зеленчукский р-н, ст. Сторожевая, пер. Советский, д. 7.

Подать заявления об учете прав на земельные участки (их части) можно по адресу Министерства цифрового развития, связи и массовых коммуникаций Российской Федерации (Москва, Пресненская наб., д. 10, стр. 2, IQ-квартал).

Срок подачи заявлений об учете прав на земельные участки, в отношении которых испрашивается публичный сервитут, составляет 15 (пятнадцать) дней

со дня опубликования данного сообщения (в соответствии с пунктом 8 статьи 39.42 Земельного кодекса Российской Федерации).

Время приема заинтересованных лиц для ознакомления с поступившим ходатайством об установлении публичного сервитута и подачи заявлений:

Понедельник – четверг: с 9:30 до 12:30 и с 14:00 до 17:00;

Пятница: с 9:30 до 12:30 и с 14:00 до 15:00.

Подробнее о порядке приема граждан можно узнать на сайте <https://digital.gov.ru/ru/appeals/personal/>.

Данная информация размещена на официальных сайтах Министерства цифрового развития, связи и массовых коммуникаций Российской Федерации (<https://digital.gov.ru/ru/>), администрации Войковского сельского поселения Тарасовского района Ростовской области (<https://vouykovskoe-sp.ru/>), администрации Маньковского сельского поселения Чертковского района Ростовской области (<https://mankovo.donland.ru/>), администрации Краснооктябрьского сельского поселения Веселовского района Ростовской области (<http://kr-octaybrskoesp.ru/>), администрации муниципального округа город Михайловка Волгоградской области (<https://mihadm.com/>), администрации Котельниковского муниципального района Волгоградской области (<http://www.kotelnikovo-region.ru/>), администрации Степновского сельского поселения Николаевского муниципального района Волгоградской области (<https://степновское34.рф/>), администрации Урюпинского муниципального района Волгоградской области (<https://umr34.ru/>), администрации Железного сельского поселения Усть-Лабинского муниципального района Краснодарского края (<https://zheleznое-sp.ru/>), администрации Октябрьского сельского поселения Курганинского района Краснодарского края (<https://октябрьское-адм.рф/>), администрации Рассветовского сельского поселения Староминского района Краснодарского края (<https://rassvet-sp.ru/>), администрации муниципального образования город Новороссийск Краснодарского края (<https://admnvrsk.ru/>), администрации Покровского сельского поселения Новопокровского района Краснодарского края (<https://admpokrovskoesp.ru/>), администрации Будённовского муниципального округа Ставропольского края (<https://abmosk.ru/>), администрации Лениногорского муниципального района и города Лениногорска Республики Татарстан (<https://leninogorsk.tatarstan.ru/>), администрации Заинского района и города Заинска Республики Татарстан (<https://zainsk.tatarstan.ru/>), администрации Караидельского района Республики Башкортостан (<https://karaidel.bashkortostan.ru/>), администрации Сторожевского сельского поселения Зеленчукского района Республики Карачаево-Черкессия (<http://storozhevaya.sp.kchgov.ru/>).

# ГРАФИЧЕСКОЕ ОПИСАНИЕ

## местоположения границ публичного сервитута

Антенно-мачтовые сооружения связи по проекту «Устранение цифрового неравенства»  
(наименование объекта, местоположение границ которого описано (далее - объект))

### Раздел 1


| Сведения об объекте |                                                                              |   |
|---------------------|------------------------------------------------------------------------------|---|
| № п/п               | Характеристики объекта                                                       | Описание характеристик   |
| 1                   | 2                                                                            | 3   |
| 1                   | Местоположение объекта                                                       | 346098, Ростовская область, муниципальный район Тарасовский, сельское поселение Войковское, поселок Деркул   |
| 2                   | Площадь объекта +/- величина погрешности определения площади (Р+/- Дельта Р) | 9 кв.м ± 0.59 кв.м   |
| 3                   | Иные характеристики объекта                                                  | <p>Вид объекта реестра границ: Зона с особыми условиями использования территории</p> <p>Вид объекта по документу: публичный сервитут для использования земель и земельных участков в целях размещения антенно-мачтовых сооружений связи по проекту «Устранение цифрового неравенства»</p> <p>Содержание ограничений использования объектов недвижимости в пределах зоны или территории: публичный сервитут устанавливается для использования земель и земельных участков в целях размещения антенно-мачтовых сооружений связи по проекту «Устранение цифрового неравенства» на срок 49 (сорок девять) лет.</p> <p>Лицо в пользу которого устанавливается публичный сервитут - публичное акционерное общество "Ростелеком" (ОГРН 1027700198767, ИНН 7707049388).</p> <p>Почтовый адрес: 115172, Российская Федерация, Москва, ул. Гончарная, д. 30, стр. 1.</p> <p>Контактный телефон/факс: +7 (499) 999-82-83 / +7 (499) 999-82-22.</p> <p>Электронная почта: rostelecom@rt.ru</p> |

### Раздел 2

| Сведения о местоположении границ объекта        |               |            |                                               |                                                                                     |                                                    |
|-------------------------------------------------|---------------|------------|-----------------------------------------------|-------------------------------------------------------------------------------------|----------------------------------------------------|
| 1. Система координат <u>МСК-61, зона 2</u>      |               |            |                                               |                                                                                     |                                                    |
| 2. Сведения о характерных точках границ объекта |               |            |                                               |                                                                                     |                                                    |
| Обозначение характерных точек границ            | Координаты, м |            | Метод определения координат характерной точки | Средняя квадратическая погрешность положения характерной точки (M <sub>t</sub> ), м | Описание обозначения точки местности (при наличии) |
|                                                 | X             | Y          |                                               |                                                                                     |                                                    |
| 1                                               | 2             | 3          | 4                                             | 5                                                                                   | 6                                                  |
| 1                                               | 600022.74     | 2213625.77 | Аналитический метод                           | 0.10                                                                                | Закрепление отсутствует                            |
| 2                                               | 600023.43     | 2213628.67 | Аналитический метод                           | 0.10                                                                                | Закрепление отсутствует                            |
| 3                                               | 600020.54     | 2213629.41 | Аналитический метод                           | 0.10                                                                                | Закрепление отсутствует                            |

| 4                                                               | 600019.89     | 2213626.51 | Аналитический метод                                 | 0.10                                                                                       | Закрепление<br>отсутствует                                        |
|-----------------------------------------------------------------|---------------|------------|-----------------------------------------------------|--------------------------------------------------------------------------------------------|-------------------------------------------------------------------|
| 1                                                               | 600022.74     | 2213625.77 | Аналитический метод                                 | 0.10                                                                                       | Закрепление<br>отсутствует                                        |
| 3. Сведения о характерных точках части (частей) границы объекта |               |            |                                                     |                                                                                            |                                                                   |
| Обозначение<br>характерных<br>точек части<br>границы            | Координаты, м |            | Метод определения<br>координат<br>характерной точки | Средняя<br>квадратическая<br>погрешность<br>положения<br>характерной точки<br>( $M_t$ ), м | Описание<br>обозначения<br>точки на<br>местности (при<br>наличии) |
|                                                                 | X             | Y          |                                                     |                                                                                            |                                                                   |
| 1                                                               | 2             | 3          | 4                                                   | 5                                                                                          | 6                                                                 |
| —                                                               | —             | —          | —                                                   | —                                                                                          | —                                                                 |

## Схема расположения границ публичного сервитута

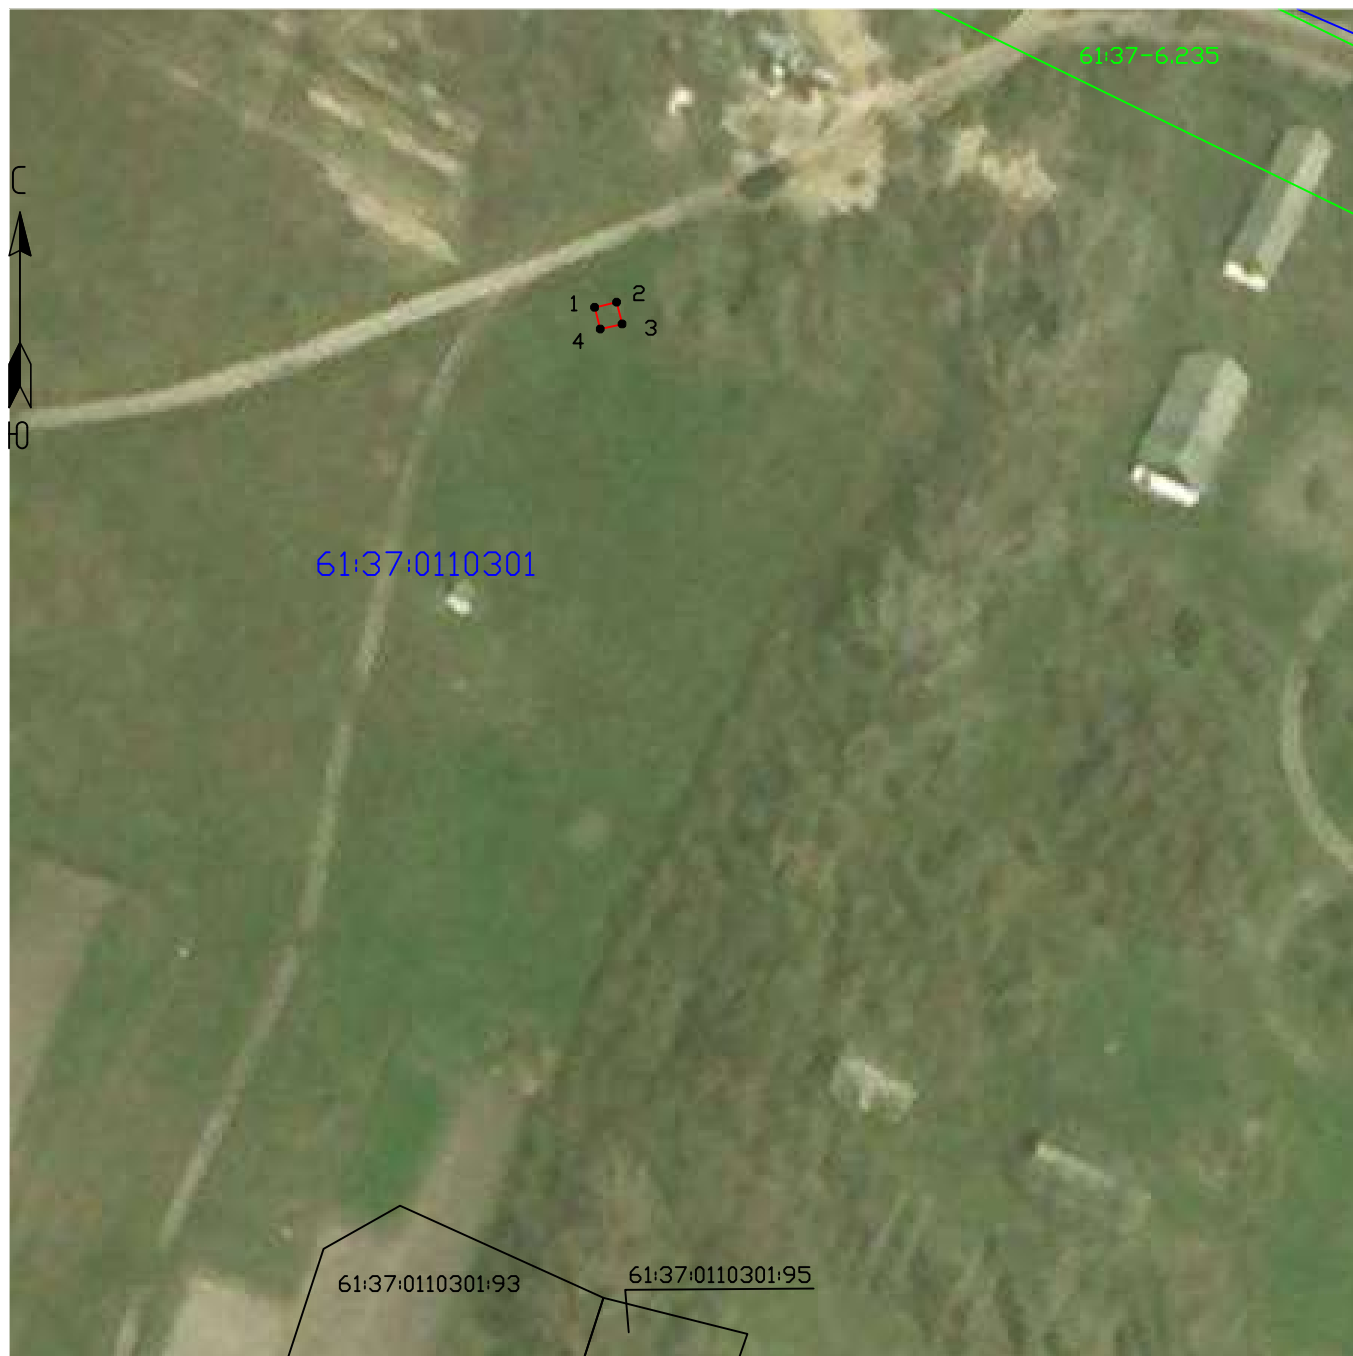

Масштаб 1:1000

Условные обозначения:

- - Проектные границы публичного сервитута
- - Существующие границы земельных участков
- - Существующая часть границы кадастрового квартала
- - Существующая часть границы ЗОУИТ (территориальной зоны)
- - Характерная точка границы публичного сервитута

61:37:0110301:93 - Обозначение и кадастровый номер существующего земельного участка

61:37:0110301 - Обозначение кадастрового квартала

Подпись А.С. Ключа

Дата 05 мая 2025 г.

Место для оттиска печати (при наличии) лица, составившего описание местоположения границ объекта



**ТЕКСТОВОЕ ОПИСАНИЕ**  
местоположения границ публичного сервитута

| Прохождение границы |          | Описание прохождения границы |
|---------------------|----------|------------------------------|
| от точки            | до точки |                              |
| 1                   | 2        | 3                            |
| –                   | –        | –                            |

# ГРАФИЧЕСКОЕ ОПИСАНИЕ

## местоположения границ публичного сервитута

Антенно-мачтовые сооружения связи по проекту «Устранение цифрового неравенства»  
(наименование объекта, местоположение границ которого описано (далее - объект))

### Раздел 1

| Сведения об объекте |                                                                              |   |
|---------------------|------------------------------------------------------------------------------|---|
| № п/п               | Характеристики объекта                                                       | Описание характеристик   |
| 1                   | 2                                                                            | 3   |
| 1                   | Местоположение объекта                                                       | 346091, Ростовская область, муниципальный район Тарасовский, сельское поселение Войковское, хутор Маноцкий   |
| 2                   | Площадь объекта +/- величина погрешности определения площади (Р+/- Дельта Р) | 26 кв.м ± 1.01 кв.м   |
| 3                   | Иные характеристики объекта                                                  | <p>Вид объекта реестра границ: Зона с особыми условиями использования территории</p> <p>Вид объекта по документу: публичный сервитут для использования земель и земельных участков в целях размещения антенно-мачтовых сооружений связи по проекту «Устранение цифрового неравенства»</p> <p>Содержание ограничений использования объектов недвижимости в пределах зоны или территории: публичный сервитут устанавливается для использования земель и земельных участков в целях размещения антенно-мачтовых сооружений связи по проекту «Устранение цифрового неравенства» на срок 49 (сорок девять) лет.</p> <p>Лицо в пользу которого устанавливается публичный сервитут - публичное акционерное общество "Ростелеком" (ОГРН 1027700198767, ИНН 7707049388).</p> <p>Почтовый адрес: 115172, Российская Федерация, Москва, ул. Гончарная, д. 30, стр. 1.</p> <p>Контактный телефон/факс: +7 (499) 999-82-83 / +7 (499) 999-82-22.</p> <p>Электронная почта: rostelecom@rt.ru</p> |

### Раздел 2

| Сведения о местоположении границ объекта        |               |            |                                               |                                                                                     |                                                    |
|-------------------------------------------------|---------------|------------|-----------------------------------------------|-------------------------------------------------------------------------------------|----------------------------------------------------|
| 1. Система координат <u>МСК-61, зона 2</u>      |               |            |                                               |                                                                                     |                                                    |
| 2. Сведения о характерных точках границ объекта |               |            |                                               |                                                                                     |                                                    |
| Обозначение характерных точек границ            | Координаты, м |            | Метод определения координат характерной точки | Средняя квадратическая погрешность положения характерной точки (M <sub>t</sub> ), м | Описание обозначения точки местности (при наличии) |
|                                                 | X             | Y          |                                               |                                                                                     |                                                    |
| 1                                               | 2             | 3          | 4                                             | 5                                                                                   | 6                                                  |
| 1                                               | 583037.53     | 2207706.32 | Аналитический метод                           | 0.10                                                                                | Закрепление отсутствует                            |
| 2                                               | 583037.59     | 2207711.39 | Аналитический метод                           | 0.10                                                                                | Закрепление отсутствует                            |
| 3                                               | 583032.52     | 2207711.57 | Аналитический метод                           | 0.10                                                                                | Закрепление отсутствует                            |

| 4                                                               | 583032.39     | 2207706.62 | Аналитический метод                                 | 0.10                                                                                       | Закрепление<br>отсутствует                                        |
|-----------------------------------------------------------------|---------------|------------|-----------------------------------------------------|--------------------------------------------------------------------------------------------|-------------------------------------------------------------------|
| 1                                                               | 583037.53     | 2207706.32 | Аналитический метод                                 | 0.10                                                                                       | Закрепление<br>отсутствует                                        |
| 3. Сведения о характерных точках части (частей) границы объекта |               |            |                                                     |                                                                                            |                                                                   |
| Обозначение<br>характерных<br>точек части<br>границы            | Координаты, м |            | Метод определения<br>координат<br>характерной точки | Средняя<br>квадратическая<br>погрешность<br>положения<br>характерной точки<br>( $M_t$ ), м | Описание<br>обозначения<br>точки на<br>местности (при<br>наличии) |
|                                                                 | X             | Y          |                                                     |                                                                                            |                                                                   |
| 1                                                               | 2             | 3          | 4                                                   | 5                                                                                          | 6                                                                 |
| —                                                               | —             | —          | —                                                   | —                                                                                          | —                                                                 |

## Схема расположения границ публичного сервитута



Масштаб 1:1000

Условные обозначения:

- - Проектные границы публичного сервитута
- - Существующие границы земельных участков
- - Существующая часть границы кадастрового квартала
- - Существующая часть границы ЗОУИТ (территориальной зоны)
- - Характерная точка границы публичного сервитута
- 61:37:0110501 - Обозначение кадастрового квартала

Подпись А.С. Ключпа

Дата 05 мая 2025 г.

*Место для оттиска печати (при наличии) лица, составившего описание местоположения границ объекта*

**ТЕКСТОВОЕ ОПИСАНИЕ**  
местоположения границ публичного сервитута

| Прохождение границы |          | Описание прохождения границы |
|---------------------|----------|------------------------------|
| от точки            | до точки |                              |
| 1                   | 2        | 3                            |
| –                   | –        | –                            |

# ГРАФИЧЕСКОЕ ОПИСАНИЕ

## местоположения границ публичного сервитута

Антенно-мачтовые сооружения связи по проекту «Устранение цифрового неравенства»  
(наименование объекта, местоположение границ которого описано (далее - объект))

### Раздел 1


| Сведения об объекте |                                                                              |   |
|---------------------|------------------------------------------------------------------------------|---|
| № п/п               | Характеристики объекта                                                       | Описание характеристик   |
| 1                   | 2                                                                            | 3   |
| 1                   | Местоположение объекта                                                       | 346098, Ростовская область, муниципальный район Тарасовский, сельское поселение Войковское, хутор Ушаковка   |
| 2                   | Площадь объекта +/- величина погрешности определения площади (Р+/- Дельта Р) | 9 кв.м ± 0.60 кв.м   |
| 3                   | Иные характеристики объекта                                                  | <p>Вид объекта реестра границ: Зона с особыми условиями использования территории</p> <p>Вид объекта по документу: публичный сервитут для использования земель и земельных участков в целях размещения антенно-мачтовых сооружений связи по проекту «Устранение цифрового неравенства»</p> <p>Содержание ограничений использования объектов недвижимости в пределах зоны или территории: публичный сервитут устанавливается для использования земель и земельных участков в целях размещения антенно-мачтовых сооружений связи по проекту «Устранение цифрового неравенства» на срок 49 (сорок девять) лет.</p> <p>Лицо в пользу которого устанавливается публичный сервитут - публичное акционерное общество "Ростелеком" (ОГРН 1027700198767, ИНН 7707049388).</p> <p>Почтовый адрес: 115172, Российская Федерация, Москва, ул. Гончарная, д. 30, стр. 1.</p> <p>Контактный телефон/факс: +7 (499) 999-82-83 / +7 (499) 999-82-22.</p> <p>Электронная почта: rostelecom@rt.ru</p> |

### Раздел 2

| Сведения о местоположении границ объекта        |               |            |                                               |                                                                                     |                                                    |
|-------------------------------------------------|---------------|------------|-----------------------------------------------|-------------------------------------------------------------------------------------|----------------------------------------------------|
| 1. Система координат <u>МСК-61, зона 2</u>      |               |            |                                               |                                                                                     |                                                    |
| 2. Сведения о характерных точках границ объекта |               |            |                                               |                                                                                     |                                                    |
| Обозначение характерных точек границ            | Координаты, м |            | Метод определения координат характерной точки | Средняя квадратическая погрешность положения характерной точки (M <sub>t</sub> ), м | Описание обозначения точки местности (при наличии) |
|                                                 | X             | Y          |                                               |                                                                                     |                                                    |
| 1                                               | 2             | 3          | 4                                             | 5                                                                                   | 6                                                  |
| 1                                               | 596545.78     | 2212766.95 | Аналитический метод                           | 0.10                                                                                | Закрепление отсутствует                            |
| 2                                               | 596547.35     | 2212769.49 | Аналитический метод                           | 0.10                                                                                | Закрепление отсутствует                            |
| 3                                               | 596544.79     | 2212771.08 | Аналитический метод                           | 0.10                                                                                | Закрепление отсутствует                            |

| 4                                                               | 596543.22     | 2212768.54 | Аналитический метод                                 | 0.10                                                                                       | Закрепление<br>отсутствует                                        |
|-----------------------------------------------------------------|---------------|------------|-----------------------------------------------------|--------------------------------------------------------------------------------------------|-------------------------------------------------------------------|
| 1                                                               | 596545.78     | 2212766.95 | Аналитический метод                                 | 0.10                                                                                       | Закрепление<br>отсутствует                                        |
| 3. Сведения о характерных точках части (частей) границы объекта |               |            |                                                     |                                                                                            |                                                                   |
| Обозначение<br>характерных<br>точек части<br>границы            | Координаты, м |            | Метод определения<br>координат<br>характерной точки | Средняя<br>квадратическая<br>погрешность<br>положения<br>характерной точки<br>( $M_t$ ), м | Описание<br>обозначения<br>точки на<br>местности (при<br>наличии) |
|                                                                 | X             | Y          |                                                     |                                                                                            |                                                                   |
| 1                                                               | 2             | 3          | 4                                                   | 5                                                                                          | 6                                                                 |
| —                                                               | —             | —          | —                                                   | —                                                                                          | —                                                                 |

## Схема расположения границ публичного сервитута

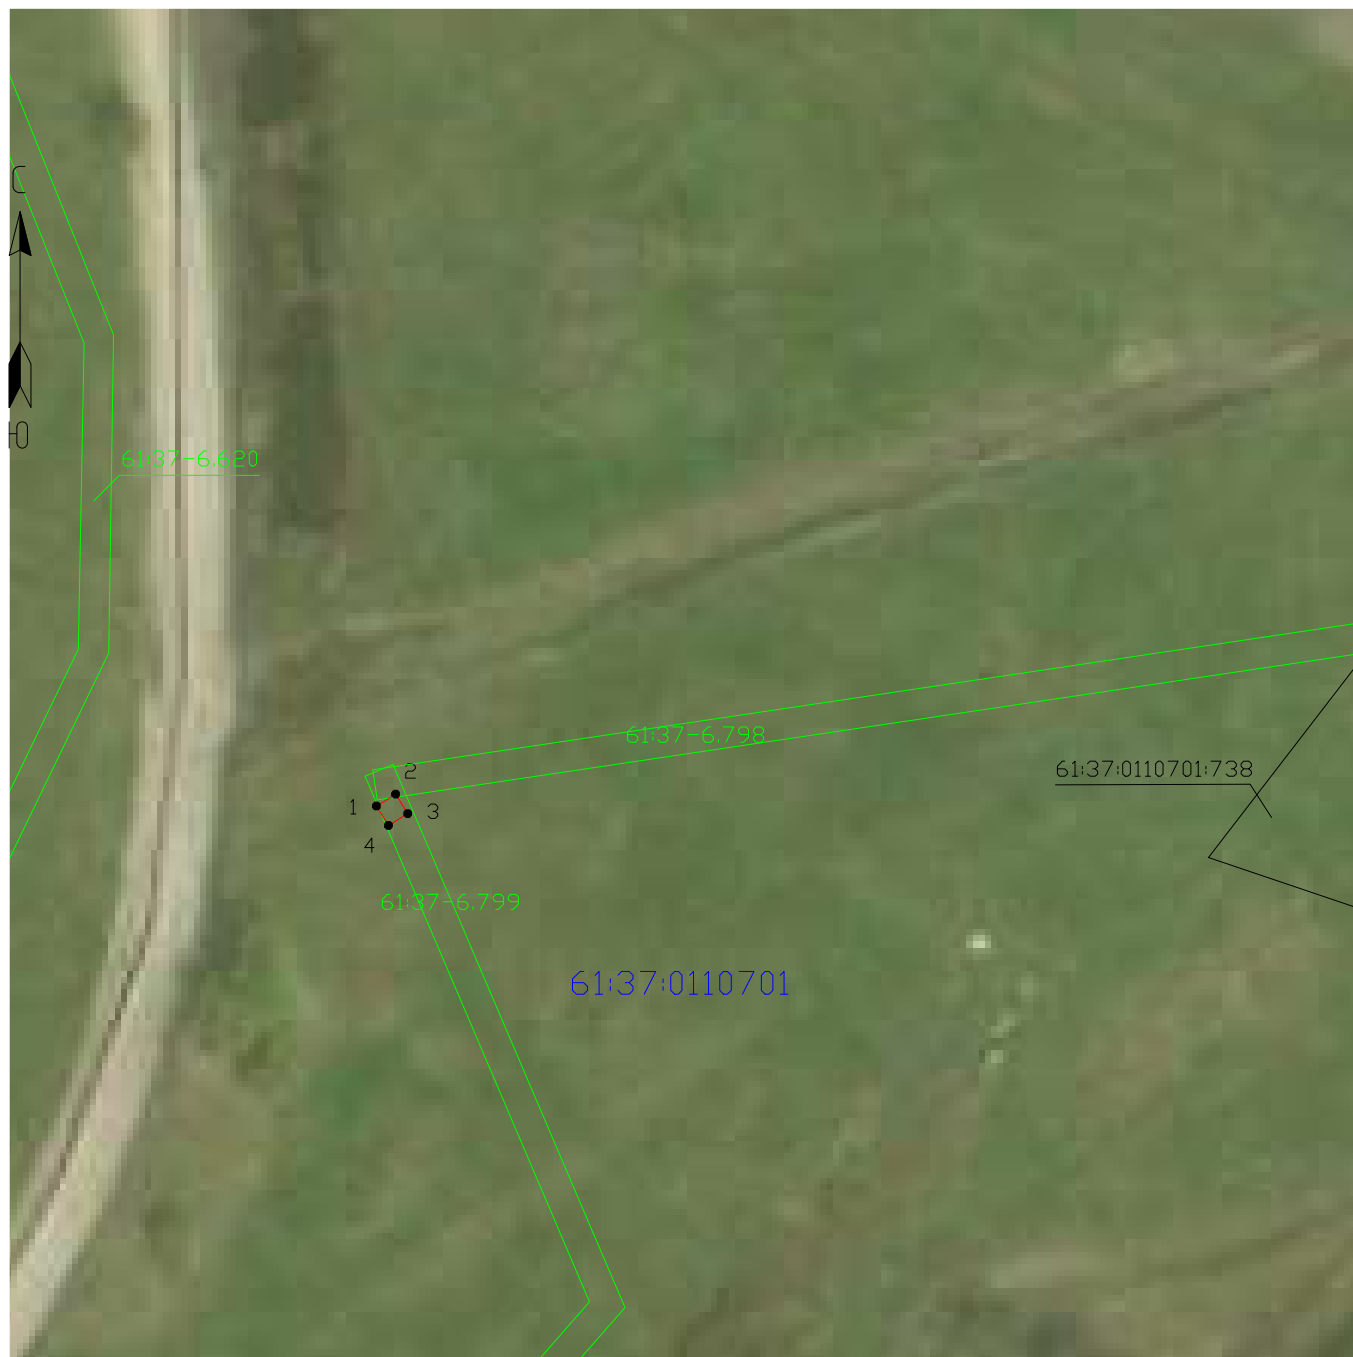

Масштаб 1:1000

Условные обозначения:

- - Проектные границы публичного сервитута
- - Существующие границы земельных участков
- - Существующая часть границы кадастрового квартала
- - Существующая часть границы ЗОУИТ (территориальной зоны)
- - Характерная точка границы публичного сервитута

61:37:0110701:738 - Обозначение и кадастровый номер существующего земельного участка

61:37:0110701 - Обозначение кадастрового квартала

Подпись А.С. Ключпа

Дата 05 мая 2025г.

*Место для оттиска печати (при наличии) лица, составившего описание местоположения границ объекта*



**ТЕКСТОВОЕ ОПИСАНИЕ**  
местоположения границ публичного сервитута

| Прохождение границы |          | Описание прохождения границы |
|---------------------|----------|------------------------------|
| от точки            | до точки |                              |
| 1                   | 2        | 3                            |
| –                   | –        | –                            |

# ГРАФИЧЕСКОЕ ОПИСАНИЕ

## местоположения границ публичного сервитута

Антенно-мачтовые сооружения связи по проекту «Устранение цифрового неравенства»  
(наименование объекта, местоположение границ которого описано (далее - объект))

### Раздел 1

| Сведения об объекте |                                                                              |   |
|---------------------|------------------------------------------------------------------------------|---|
| № п/п               | Характеристики объекта                                                       | Описание характеристик   |
| 1                   | 2                                                                            | 3   |
| 1                   | Местоположение объекта                                                       | 346009, Ростовская область, муниципальный район Чертовский, сельское поселение Маньковское, хутор Лозовой   |
| 2                   | Площадь объекта +/- величина погрешности определения площади (Р+/- Дельта Р) | 9 кв.м ± 0.61 кв.м   |
| 3                   | Иные характеристики объекта                                                  | <p>Вид объекта реестра границ: Зона с особыми условиями использования территории</p> <p>Вид объекта по документу: публичный сервитут для использования земель и земельных участков в целях размещения антенно-мачтовых сооружений связи по проекту «Устранение цифрового неравенства»</p> <p>Содержание ограничений использования объектов недвижимости в пределах зоны или территории: публичный сервитут устанавливается для использования земель и земельных участков в целях размещения антенно-мачтовых сооружений связи по проекту «Устранение цифрового неравенства» на срок 49 (сорок девять) лет.</p> <p>Лицо в пользу которого устанавливается публичный сервитут - публичное акционерное общество "Ростелеком" (ОГРН 1027700198767, ИНН 7707049388).</p> <p>Почтовый адрес: 115172, Российская Федерация, Москва, ул. Гончарная, д. 30, стр. 1.</p> <p>Контактный телефон/факс: +7 (499) 999-82-83 / +7 (499) 999-82-22.</p> <p>Электронная почта: rostelecom@rt.ru</p> |

### Раздел 2

| Сведения о местоположении границ объекта        |               |            |                                               |                                                                                     |                                                    |
|-------------------------------------------------|---------------|------------|-----------------------------------------------|-------------------------------------------------------------------------------------|----------------------------------------------------|
| 1. Система координат <u>МСК-61, зона 2</u>      |               |            |                                               |                                                                                     |                                                    |
| 2. Сведения о характерных точках границ объекта |               |            |                                               |                                                                                     |                                                    |
| Обозначение характерных точек границ            | Координаты, м |            | Метод определения координат характерной точки | Средняя квадратическая погрешность положения характерной точки (M <sub>t</sub> ), м | Описание обозначения точки местности (при наличии) |
|                                                 | X             | Y          |                                               |                                                                                     |                                                    |
| 1                                               | 2             | 3          | 4                                             | 5                                                                                   | 6                                                  |
| 1                                               | 665253.25     | 2292869.70 | Аналитический метод                           | 0.10                                                                                | Закрепление отсутствует                            |
| 2                                               | 665256.11     | 2292870.83 | Аналитический метод                           | 0.10                                                                                | Закрепление отсутствует                            |
| 3                                               | 665255.03     | 2292873.65 | Аналитический метод                           | 0.10                                                                                | Закрепление                                        |

|                                                                 |               |            |                                                     |   |                                                                   |
|-----------------------------------------------------------------|---------------|------------|-----------------------------------------------------|---|-------------------------------------------------------------------|
|                                                                 |               |            |                                                     |   | отсутствует                                                       |
| 4                                                               | 665252.20     | 2292872.54 | Аналитический метод                                 | 0.10                                                                                               | Закрепление<br>отсутствует                                        |
| 1                                                               | 665253.25     | 2292869.70 | Аналитический метод                                 | 0.10                                                                                               | Закрепление<br>отсутствует                                        |
| 3. Сведения о характерных точках части (частей) границы объекта |               |            |                                                     |   |                                                                   |
| Обозначение<br>характерных<br>точек части<br>границы            | Координаты, м |            | Метод определения<br>координат<br>характерной точки | Средняя<br>квадратическая<br>погрешность<br>положения<br>характерной точки<br>(M <sub>t</sub> ), м | Описание<br>обозначения<br>точки на<br>местности (при<br>наличии) |
|                                                                 | X             | Y          |                                                     |   |                                                                   |
| 1                                                               | 2             | 3          | 4                                                   | 5                                                                                                  | 6                                                                 |
| —                                                               | —             | —          | —                                                   | —                                                                                                  | —                                                                 |

## Схема расположения границ публичного сервитута



Масштаб 1:1000

Условные обозначения:

- - Проектные границы публичного сервитута
- - Существующие границы земельных участков
- - Существующая часть границы кадастрового квартала
- - Существующая часть границы ЗОУИТ (территориальной зоны)
- - Характерная точка границы публичного сервитута

61:42:0060501:130 - Обозначение и кадастровый номер существующего земельного участка

61:42:0060501 - Обозначение кадастрового квартала

Подпись А.С. Ключа

Дата 05 мая 2025 г.

Место для оттиска печати (при наличии) лица, составившего описание местоположения границ объекта

**ТЕКСТОВОЕ ОПИСАНИЕ**  
местоположения границ публичного сервитута

| Прохождение границы |          | Описание прохождения границы |
|---------------------|----------|------------------------------|
| от точки            | до точки |                              |
| 1                   | 2        | 3                            |
| –                   | –        | –                            |

# ГРАФИЧЕСКОЕ ОПИСАНИЕ

## местоположения границ публичного сервитута

Антенно-мачтовые сооружения связи по проекту «Устранение цифрового неравенства»  
(наименование объекта, местоположение границ которого описано (далее - объект))

### Раздел 1

| Сведения об объекте |                                                                              |   |
|---------------------|------------------------------------------------------------------------------|---|
| № п/п               | Характеристики объекта                                                       | Описание характеристик   |
| 1                   | 2                                                                            | 3   |
| 1                   | Местоположение объекта                                                       | 347792, Ростовская область, муниципальный район Веселовский, сельское поселение Краснооктябрьское, хутор Казачий   |
| 2                   | Площадь объекта +/- величина погрешности определения площади (Р+/- Дельта Р) | 10 кв.м ± 0.63 кв.м   |
| 3                   | Иные характеристики объекта                                                  | <p>Вид объекта реестра границ: Зона с особыми условиями использования территории</p> <p>Вид объекта по документу: публичный сервитут для использования земель и земельных участков в целях размещения антенно-мачтовых сооружений связи по проекту «Устранение цифрового неравенства»</p> <p>Содержание ограничений использования объектов недвижимости в пределах зоны или территории: публичный сервитут устанавливается для использования земель и земельных участков в целях размещения антенно-мачтовых сооружений связи по проекту «Устранение цифрового неравенства» на срок 49 (сорок девять) лет.</p> <p>Лицо в пользу которого устанавливается публичный сервитут - публичное акционерное общество "Ростелеком" (ОГРН 1027700198767, ИНН 7707049388).</p> <p>Почтовый адрес: 115172, Российская Федерация, Москва, ул. Гончарная, д. 30, стр. 1.</p> <p>Контактный телефон/факс: +7 (499) 999-82-83 / +7 (499) 999-82-22.</p> <p>Электронная почта: rostelecom@rt.ru</p> |

### Раздел 2

| Сведения о местоположении границ объекта        |               |            |                                               |                                                                                     |                                                    |
|-------------------------------------------------|---------------|------------|-----------------------------------------------|-------------------------------------------------------------------------------------|----------------------------------------------------|
| 1. Система координат <u>МСК-61, зона 2</u>      |               |            |                                               |                                                                                     |                                                    |
| 2. Сведения о характерных точках границ объекта |               |            |                                               |                                                                                     |                                                    |
| Обозначение характерных точек границ            | Координаты, м |            | Метод определения координат характерной точки | Средняя квадратическая погрешность положения характерной точки (M <sub>t</sub> ), м | Описание обозначения точки местности (при наличии) |
|                                                 | X             | Y          |                                               |                                                                                     |                                                    |
| 1                                               | 2             | 3          | 4                                             | 5                                                                                   | 6                                                  |
| 1                                               | 402181.06     | 2294471.16 | Аналитический метод                           | 0.10                                                                                | Закрепление отсутствует                            |
| 2                                               | 402183.79     | 2294472.66 | Аналитический метод                           | 0.10                                                                                | Закрепление отсутствует                            |
| 3                                               | 402182.23     | 2294475.50 | Аналитический метод                           | 0.10                                                                                | Закрепление отсутствует                            |

| 4                                                               | 402179.59     | 2294473.96 | Аналитический метод                                 | 0.10                                                                                               | Закрепление<br>отсутствует                                        |
|-----------------------------------------------------------------|---------------|------------|-----------------------------------------------------|---|-------------------------------------------------------------------|
| 1                                                               | 402181.06     | 2294471.16 | Аналитический метод                                 | 0.10                                                                                               | Закрепление<br>отсутствует                                        |
| 3. Сведения о характерных точках части (частей) границы объекта |               |            |                                                     |   |                                                                   |
| Обозначение<br>характерных<br>точек части<br>границы            | Координаты, м |            | Метод определения<br>координат<br>характерной точки | Средняя<br>квадратическая<br>погрешность<br>положения<br>характерной точки<br>(M <sub>t</sub> ), м | Описание<br>обозначения<br>точки на<br>местности (при<br>наличии) |
|                                                                 | X             | Y          |                                                     |   |                                                                   |
| 1                                                               | 2             | 3          | 4                                                   | 5                                                                                                  | 6                                                                 |
| —                                                               | —             | —          | —                                                   | —                                                                                                  | —                                                                 |

## Схема расположения границ публичного сервитута



Масштаб 1:1000

Условные обозначения:

- - Проектные границы публичного сервитута
- - Существующие границы земельных участков
- - Существующая часть границы кадастрового квартала
- - Существующая часть границы ЗОУИТ (территориальной зоны)
- - Характерная точка границы публичного сервитута

61:06:0030204:21 - Обозначение и кадастровый номер существующего земельного участка

61:06:0030204 - Обозначение кадастрового квартала

Подпись А.С. Клюппа

Дата 05 мая 2025 г.

*Место для оттиска печати (при наличии) лица, составившего описание местоположения границ объекта*



**ТЕКСТОВОЕ ОПИСАНИЕ**  
местоположения границ публичного сервитута

| Прохождение границы |          | Описание прохождения границы |
|---------------------|----------|------------------------------|
| от точки            | до точки |                              |
| 1                   | 2        | 3                            |
| –                   | –        | –                            |

# ГРАФИЧЕСКОЕ ОПИСАНИЕ

## местоположения границ публичного сервитута

Антенно-мачтовые сооружения связи по проекту «Устранение цифрового неравенства»  
(наименование объекта, местоположение границ которого описано (далее - объект))

### Раздел 1

| Сведения об объекте |                                                                              |   |
|---------------------|------------------------------------------------------------------------------|---|
| № п/п               | Характеристики объекта                                                       | Описание характеристик   |
| 1                   | 2                                                                            | 3   |
| 1                   | Местоположение объекта                                                       | 403334, Волгоградская область, муниципальный округ город Михайловка, хутор Крутинский   |
| 2                   | Площадь объекта +/- величина погрешности определения площади (Р+/- Дельта Р) | 9 кв.м ± 0.60 кв.м   |
| 3                   | Иные характеристики объекта                                                  | <p>Вид объекта реестра границ: Зона с особыми условиями использования территории</p> <p>Вид объекта по документу: публичный сервитут для использования земель и земельных участков в целях размещения антенно-мачтовых сооружений связи по проекту «Устранение цифрового неравенства»</p> <p>Содержание ограничений использования объектов недвижимости в пределах зоны или территории: публичный сервитут устанавливается для использования земель и земельных участков в целях размещения антенно-мачтовых сооружений связи по проекту «Устранение цифрового неравенства» на срок 49 (сорок девять) лет.</p> <p>Лицо в пользу которого устанавливается публичный сервитут - публичное акционерное общество "Ростелеком" (ОГРН 1027700198767, ИНН 7707049388).</p> <p>Почтовый адрес: 115172, Российская Федерация, Москва, ул. Гончарная, д. 30, стр. 1.</p> <p>Контактный телефон/факс: +7 (499) 999-82-83 / +7 (499) 999-82-22.</p> <p>Электронная почта: rostelecom@rt.ru</p> |

### Раздел 2

| Сведения о местоположении границ объекта        |               |            |                                               |                                                                                     |                                                    |
|-------------------------------------------------|---------------|------------|-----------------------------------------------|-------------------------------------------------------------------------------------|----------------------------------------------------|
| 1. Система координат <u>МСК-34, зона 1</u>      |               |            |                                               |                                                                                     |                                                    |
| 2. Сведения о характерных точках границ объекта |               |            |                                               |                                                                                     |                                                    |
| Обозначение характерных точек границ            | Координаты, м |            | Метод определения координат характерной точки | Средняя квадратическая погрешность положения характерной точки (M <sub>t</sub> ), м | Описание обозначения точки местности (при наличии) |
|                                                 | X             | Y          |                                               |                                                                                     |                                                    |
| 1                                               | 2             | 3          | 4                                             | 5                                                                                   | 6                                                  |
| 1                                               | 651589.63     | 1286929.58 | Аналитический метод                           | 0.10                                                                                | Закрепление отсутствует                            |
| 2                                               | 651587.98     | 1286932.22 | Аналитический метод                           | 0.10                                                                                | Закрепление отсутствует                            |
| 3                                               | 651585.46     | 1286930.63 | Аналитический метод                           | 0.10                                                                                | Закрепление отсутствует                            |
| 4                                               | 651587.04     | 1286928.08 | Аналитический метод                           | 0.10                                                                                | Закрепление                                        |

|                                                                 |               |            |                                                     |                                                                                            | отсутствует                                                       |
|-----------------------------------------------------------------|---------------|------------|-----------------------------------------------------|--------------------------------------------------------------------------------------------|-------------------------------------------------------------------|
| 1                                                               | 651589.63     | 1286929.58 | Аналитический метод                                 | 0.10                                                                                       | Закрепление<br>отсутствует                                        |
| 3. Сведения о характерных точках части (частей) границы объекта |               |            |                                                     |                                                                                            |                                                                   |
| Обозначение<br>характерных<br>точек части<br>границы            | Координаты, м |            | Метод определения<br>координат<br>характерной точки | Средняя<br>квадратическая<br>погрешность<br>положения<br>характерной точки<br>( $M_t$ ), м | Описание<br>обозначения<br>точки на<br>местности (при<br>наличии) |
|                                                                 | X             | Y          |                                                     |                                                                                            |                                                                   |
| 1                                                               | 2             | 3          | 4                                                   | 5                                                                                          | 6                                                                 |
| –                                                               | –             | –          | –                                                   | –                                                                                          | –                                                                 |

## Схема расположения границ публичного сервитута



Масштаб 1:1000

Условные обозначения:

- - Проектные границы публичного сервитута
- - Существующие границы земельных участков
- - Существующая часть границы кадастрового квартала
- - Существующая часть границы ЗОУИТ (территориальной зоны)
- - Характерная точка границы публичного сервитута

34:16:020002:1 - Обозначение и кадастровый номер существующего земельного участка

34:16:020002 - Обозначение кадастрового квартала

Подпись А.С. Ключпа

Дата 05 мая 2025 г.

*Место для оттиска печати (при наличии) лица, составившего описание местоположения границ объекта*

**ТЕКСТОВОЕ ОПИСАНИЕ**  
местоположения границ публичного сервитута

| Прохождение границы |          | Описание прохождения границы |
|---------------------|----------|------------------------------|
| от точки            | до точки |                              |
| 1                   | 2        | 3                            |
| –                   | –        | –                            |

# ГРАФИЧЕСКОЕ ОПИСАНИЕ

## местоположения границ публичного сервитута

Антенно-мачтовые сооружения связи по проекту «Устранение цифрового неравенства»  
(наименование объекта, местоположение границ которого описано (далее - объект))

### Раздел 1

| Сведения об объекте |                                                                              |   |
|---------------------|------------------------------------------------------------------------------|---|
| № п/п               | Характеристики объекта                                                       | Описание характеристик   |
| 1                   | 2                                                                            | 3   |
| 1                   | Местоположение объекта                                                       | 404373, Волгоградская область, муниципальный район Котельниковский, сельское поселение Генераловское, хутор Дорофеевский   |
| 2                   | Площадь объекта +/- величина погрешности определения площади (Р+/- Дельта Р) | 10 кв.м ± 0.63 кв.м   |
| 3                   | Иные характеристики объекта                                                  | <p>Вид объекта реестра границ: Зона с особыми условиями использования территории</p> <p>Вид объекта по документу: публичный сервитут для использования земель и земельных участков в целях размещения антенно-мачтовых сооружений связи по проекту «Устранение цифрового неравенства»</p> <p>Содержание ограничений использования объектов недвижимости в пределах зоны или территории: публичный сервитут устанавливается для использования земель и земельных участков в целях размещения антенно-мачтовых сооружений связи по проекту «Устранение цифрового неравенства» на срок 49 (сорок девять) лет.</p> <p>Лицо в пользу которого устанавливается публичный сервитут - публичное акционерное общество "Ростелеком" (ОГРН 1027700198767, ИНН 7707049388).</p> <p>Почтовый адрес: 115172, Российская Федерация, Москва, ул. Гончарная, д. 30, стр. 1.</p> <p>Контактный телефон/факс: +7 (499) 999-82-83 / +7 (499) 999-82-22.</p> <p>Электронная почта: rostelecom@rt.ru</p> |

### Раздел 2

| Сведения о местоположении границ объекта        |               |            |                                               |                                                                                     |                                                    |
|-------------------------------------------------|---------------|------------|-----------------------------------------------|-------------------------------------------------------------------------------------|----------------------------------------------------|
| 1. Система координат <u>МСК-34, зона 1</u>      |               |            |                                               |                                                                                     |                                                    |
| 2. Сведения о характерных точках границ объекта |               |            |                                               |                                                                                     |                                                    |
| Обозначение характерных точек границ            | Координаты, м |            | Метод определения координат характерной точки | Средняя квадратическая погрешность положения характерной точки (M <sub>t</sub> ), м | Описание обозначения точки местности (при наличии) |
|                                                 | X             | Y          |                                               |                                                                                     |                                                    |
| 1                                               | 2             | 3          | 4                                             | 5                                                                                   | 6                                                  |
| 1                                               | 401693.82     | 1320882.56 | Аналитический метод                           | 0.10                                                                                | Закрепление отсутствует                            |
| 2                                               | 401695.18     | 1320885.20 | Аналитический метод                           | 0.10                                                                                | Закрепление отсутствует                            |
| 3                                               | 401692.29     | 1320886.94 | Аналитический метод                           | 0.10                                                                                | Закрепление отсутствует                            |

| 4                                                               | 401690.93     | 1320884.30 | Аналитический метод                                 | 0.10                                                                                       | Закрепление<br>отсутствует                                        |
|-----------------------------------------------------------------|---------------|------------|-----------------------------------------------------|--------------------------------------------------------------------------------------------|-------------------------------------------------------------------|
| 1                                                               | 401693.82     | 1320882.56 | Аналитический метод                                 | 0.10                                                                                       | Закрепление<br>отсутствует                                        |
| 3. Сведения о характерных точках части (частей) границы объекта |               |            |                                                     |                                                                                            |                                                                   |
| Обозначение<br>характерных<br>точек части<br>границы            | Координаты, м |            | Метод определения<br>координат<br>характерной точки | Средняя<br>квадратическая<br>погрешность<br>положения<br>характерной точки<br>( $M_t$ ), м | Описание<br>обозначения<br>точки на<br>местности (при<br>наличии) |
|                                                                 | X             | Y          |                                                     |                                                                                            |                                                                   |
| 1                                                               | 2             | 3          | 4                                                   | 5                                                                                          | 6                                                                 |
| —                                                               | —             | —          | —                                                   | —                                                                                          | —                                                                 |

## Схема расположения границ публичного сервитута



Масштаб 1:1000

Условные обозначения:

- - Проектные границы публичного сервитута
- - Существующие границы земельных участков
- - Существующая часть границы кадастрового квартала
- - Существующая часть границы ЗОУИТ (территориальной зоны)

- - Характерная точка границы публичного сервитута

34:13:020003:32 - Обозначение и кадастровый номер существующего земельного участка

34:13:020003 - Обозначение кадастрового квартала

Подпись А.С. Ключпа

Дата 05 мая 2025 г.

*Место для оттиска печати (при наличии) лица, составившего описание местоположения границ объекта*



**ТЕКСТОВОЕ ОПИСАНИЕ**  
местоположения границ публичного сервитута

| Прохождение границы |          | Описание прохождения границы |
|---------------------|----------|------------------------------|
| от точки            | до точки |                              |
| 1                   | 2        | 3                            |
| –                   | –        | –                            |

# ГРАФИЧЕСКОЕ ОПИСАНИЕ

## местоположения границ публичного сервитута

Антенно-мачтовые сооружения связи по проекту «Устранение цифрового неравенства»  
(наименование объекта, местоположение границ которого описано (далее - объект))

### Раздел 1

| Сведения об объекте |                                                                              |   |
|---------------------|------------------------------------------------------------------------------|---|
| № п/п               | Характеристики объекта                                                       | Описание характеристик   |
| 1                   | 2                                                                            | 3   |
| 1                   | Местоположение объекта                                                       | 404382, Волгоградская область, муниципальный район Котельниковский, сельское поселение Красноярское, хутор Чиганаки   |
| 2                   | Площадь объекта +/- величина погрешности определения площади (Р+/- Дельта Р) | 9 кв.м ± 0.60 кв.м   |
| 3                   | Иные характеристики объекта                                                  | <p>Вид объекта реестра границ: Зона с особыми условиями использования территории</p> <p>Вид объекта по документу: публичный сервитут для использования земель и земельных участков в целях размещения антенно-мачтовых сооружений связи по проекту «Устранение цифрового неравенства»</p> <p>Содержание ограничений использования объектов недвижимости в пределах зоны или территории: публичный сервитут устанавливается для использования земель и земельных участков в целях размещения антенно-мачтовых сооружений связи по проекту «Устранение цифрового неравенства» на срок 49 (сорок девять) лет.</p> <p>Лицо в пользу которого устанавливается публичный сервитут - публичное акционерное общество "Ростелеком" (ОГРН 1027700198767, ИНН 7707049388).</p> <p>Почтовый адрес: 115172, Российская Федерация, Москва, ул. Гончарная, д. 30, стр. 1.</p> <p>Контактный телефон/факс: +7 (499) 999-82-83 / +7 (499) 999-82-22.</p> <p>Электронная почта: rostelecom@rt.ru</p> |

### Раздел 2

| Сведения о местоположении границ объекта        |               |            |                                               |                                                                                     |                                                    |
|-------------------------------------------------|---------------|------------|-----------------------------------------------|-------------------------------------------------------------------------------------|----------------------------------------------------|
| 1. Система координат <u>МСК-34, зона 1</u>      |               |            |                                               |                                                                                     |                                                    |
| 2. Сведения о характерных точках границ объекта |               |            |                                               |                                                                                     |                                                    |
| Обозначение характерных точек границ            | Координаты, м |            | Метод определения координат характерной точки | Средняя квадратическая погрешность положения характерной точки (M <sub>t</sub> ), м | Описание обозначения точки местности (при наличии) |
|                                                 | X             | Y          |                                               |                                                                                     |                                                    |
| 1                                               | 2             | 3          | 4                                             | 5                                                                                   | 6                                                  |
| 1                                               | 397775.03     | 1302598.09 | Аналитический метод                           | 0.10                                                                                | Закрепление отсутствует                            |
| 2                                               | 397774.85     | 1302601.00 | Аналитический метод                           | 0.10                                                                                | Закрепление отсутствует                            |
| 3                                               | 397771.83     | 1302600.94 | Аналитический метод                           | 0.10                                                                                | Закрепление отсутствует                            |

| 4                                                               | 397772.06     | 1302597.94 | Аналитический метод                                 | 0.10                                                                                       | Закрепление<br>отсутствует                                        |
|-----------------------------------------------------------------|---------------|------------|-----------------------------------------------------|--------------------------------------------------------------------------------------------|-------------------------------------------------------------------|
| 1                                                               | 397775.03     | 1302598.09 | Аналитический метод                                 | 0.10                                                                                       | Закрепление<br>отсутствует                                        |
| 3. Сведения о характерных точках части (частей) границы объекта |               |            |                                                     |                                                                                            |                                                                   |
| Обозначение<br>характерных<br>точек части<br>границы            | Координаты, м |            | Метод определения<br>координат<br>характерной точки | Средняя<br>квадратическая<br>погрешность<br>положения<br>характерной точки<br>( $M_t$ ), м | Описание<br>обозначения<br>точки на<br>местности (при<br>наличии) |
|                                                                 | X             | Y          |                                                     |                                                                                            |                                                                   |
| 1                                                               | 2             | 3          | 4                                                   | 5                                                                                          | 6                                                                 |
| —                                                               | —             | —          | —                                                   | —                                                                                          | —                                                                 |

## Схема расположения границ публичного сервитута



Масштаб 1:1000

Условные обозначения:

- - Проектные границы публичного сервитута
- - Существующие границы земельных участков
- - Существующая часть границы кадастрового квартала
- - Существующая часть границы ЗОУИТ (территориальной зоны)
- - Характерная точка границы публичного сервитута

34:13:030001:150 - Обозначение и кадастровый номер существующего земельного участка

34:13:030001 - Обозначение кадастрового квартала

Подпись А.С. Ключпа

Дата 05 мая 2025 г.

*Место для оттиска печати (при наличии) лица, составившего описание местоположения границ объекта*

**ТЕКСТОВОЕ ОПИСАНИЕ**  
местоположения границ публичного сервитута

| Прохождение границы |          | Описание прохождения границы |
|---------------------|----------|------------------------------|
| от точки            | до точки |                              |
| 1                   | 2        | 3                            |
| –                   | –        | –                            |

# ГРАФИЧЕСКОЕ ОПИСАНИЕ

## местоположения границ публичного сервитута

Антенно-мачтовые сооружения связи по проекту «Устранение цифрового неравенства»  
(наименование объекта, местоположение границ которого описано (далее - объект))

### Раздел 1

| Сведения об объекте |                                                                              |   |
|---------------------|------------------------------------------------------------------------------|---|
| № п/п               | Характеристики объекта                                                       | Описание характеристик   |
| 1                   | 2                                                                            | 3   |
| 1                   | Местоположение объекта                                                       | 404386, Волгоградская область, муниципальный район Котельниковский, сельское поселение Майоровское, хутор Похлебин   |
| 2                   | Площадь объекта +/- величина погрешности определения площади (Р+/- Дельта Р) | 9 кв.м ± 0.61 кв.м   |
| 3                   | Иные характеристики объекта                                                  | <p>Вид объекта реестра границ: Зона с особыми условиями использования территории</p> <p>Вид объекта по документу: публичный сервитут для использования земель и земельных участков в целях размещения антенно-мачтовых сооружений связи по проекту «Устранение цифрового неравенства»</p> <p>Содержание ограничений использования объектов недвижимости в пределах зоны или территории: публичный сервитут устанавливается для использования земель и земельных участков в целях размещения антенно-мачтовых сооружений связи по проекту «Устранение цифрового неравенства» на срок 49 (сорок девять) лет.</p> <p>Лицо в пользу которого устанавливается публичный сервитут - публичное акционерное общество "Ростелеком" (ОГРН 1027700198767, ИНН 7707049388).</p> <p>Почтовый адрес: 115172, Российская Федерация, Москва, ул. Гончарная, д. 30, стр. 1.</p> <p>Контактный телефон/факс: +7 (499) 999-82-83 / +7 (499) 999-82-22.</p> <p>Электронная почта: rostelecom@rt.ru</p> |

### Раздел 2

| Сведения о местоположении границ объекта        |               |            |                                               |                                                                                     |                                                    |
|-------------------------------------------------|---------------|------------|-----------------------------------------------|-------------------------------------------------------------------------------------|----------------------------------------------------|
| 1. Система координат <u>МСК-34, зона 1</u>      |               |            |                                               |                                                                                     |                                                    |
| 2. Сведения о характерных точках границ объекта |               |            |                                               |                                                                                     |                                                    |
| Обозначение характерных точек границ            | Координаты, м |            | Метод определения координат характерной точки | Средняя квадратическая погрешность положения характерной точки (M <sub>t</sub> ), м | Описание обозначения точки местности (при наличии) |
|                                                 | X             | Y          |                                               |                                                                                     |                                                    |
| 1                                               | 2             | 3          | 4                                             | 5                                                                                   | 6                                                  |
| 1                                               | 372367.47     | 1298242.41 | Аналитический метод                           | 0.10                                                                                | Закрепление отсутствует                            |
| 2                                               | 372370.03     | 1298244.12 | Аналитический метод                           | 0.10                                                                                | Закрепление отсутствует                            |
| 3                                               | 372368.19     | 1298246.65 | Аналитический метод                           | 0.10                                                                                | Закрепление отсутствует                            |

| 4                                                               | 372365.71     | 1298244.84 | Аналитический метод                                 | 0.10                                                                                       | Закрепление<br>отсутствует                                        |
|-----------------------------------------------------------------|---------------|------------|-----------------------------------------------------|--------------------------------------------------------------------------------------------|-------------------------------------------------------------------|
| 1                                                               | 372367.47     | 1298242.41 | Аналитический метод                                 | 0.10                                                                                       | Закрепление<br>отсутствует                                        |
| 3. Сведения о характерных точках части (частей) границы объекта |               |            |                                                     |                                                                                            |                                                                   |
| Обозначение<br>характерных<br>точек части<br>границы            | Координаты, м |            | Метод определения<br>координат<br>характерной точки | Средняя<br>квадратическая<br>погрешность<br>положения<br>характерной точки<br>( $M_t$ ), м | Описание<br>обозначения<br>точки на<br>местности (при<br>наличии) |
|                                                                 | X             | Y          |                                                     |                                                                                            |                                                                   |
| 1                                                               | 2             | 3          | 4                                                   | 5                                                                                          | 6                                                                 |
| —                                                               | —             | —          | —                                                   | —                                                                                          | —                                                                 |

## Схема расположения границ публичного сервитута



Масштаб 1:1000

Условные обозначения:

- - Проектные границы публичного сервитута
- - Существующие границы земельных участков
- - Существующая часть границы кадастрового квартала
- - Существующая часть границы ЗОУИТ (территориальной зоны)
- - Характерная точка границы публичного сервитута

34:13:140001:133 - Обозначение и кадастровый номер существующего земельного участка

34:13:140001 - Обозначение кадастрового квартала

Подпись А.С. Клюппа

Дата 05 мая 2025 г.

*Место для оттиска печати (при наличии) лица, составившего описание местоположения границ объекта*



**ТЕКСТОВОЕ ОПИСАНИЕ**  
местоположения границ публичного сервитута

| Прохождение границы |          | Описание прохождения границы |
|---------------------|----------|------------------------------|
| от точки            | до точки |                              |
| 1                   | 2        | 3                            |
| –                   | –        | –                            |

# ГРАФИЧЕСКОЕ ОПИСАНИЕ

## местоположения границ публичного сервитута

Антенно-мачтовые сооружения связи по проекту «Устранение цифрового неравенства»  
(наименование объекта, местоположение границ которого описано (далее - объект))

### Раздел 1

| Сведения об объекте |                                                                              |   |
|---------------------|------------------------------------------------------------------------------|---|
| № п/п               | Характеристики объекта                                                       | Описание характеристик   |
| 1                   | 2                                                                            | 3   |
| 1                   | Местоположение объекта                                                       | 404052, Волгоградская область, муниципальный район Николаевский, сельское поселение Степновское, поселок Рулевой   |
| 2                   | Площадь объекта +/- величина погрешности определения площади (Р+/- Дельта Р) | 9 кв.м ± 0.61 кв.м   |
| 3                   | Иные характеристики объекта                                                  | <p>Вид объекта реестра границ: Зона с особыми условиями использования территории</p> <p>Вид объекта по документу: публичный сервитут для использования земель и земельных участков в целях размещения антенно-мачтовых сооружений связи по проекту «Устранение цифрового неравенства»</p> <p>Содержание ограничений использования объектов недвижимости в пределах зоны или территории: публичный сервитут устанавливается для использования земель и земельных участков в целях размещения антенно-мачтовых сооружений связи по проекту «Устранение цифрового неравенства» на срок 49 (сорок девять) лет.</p> <p>Лицо в пользу которого устанавливается публичный сервитут - публичное акционерное общество "Ростелеком" (ОГРН 1027700198767, ИНН 7707049388).</p> <p>Почтовый адрес: 115172, Российская Федерация, Москва, ул. Гончарная, д. 30, стр. 1.</p> <p>Контактный телефон/факс: +7 (499) 999-82-83 / +7 (499) 999-82-22.</p> <p>Электронная почта: rostelecom@rt.ru</p> |

### Раздел 2

| Сведения о местоположении границ объекта        |               |            |                                               |                                                                                     |                                                    |
|-------------------------------------------------|---------------|------------|-----------------------------------------------|-------------------------------------------------------------------------------------|----------------------------------------------------|
| 1. Система координат <u>МСК-34, зона 2</u>      |               |            |                                               |                                                                                     |                                                    |
| 2. Сведения о характерных точках границ объекта |               |            |                                               |                                                                                     |                                                    |
| Обозначение характерных точек границ            | Координаты, м |            | Метод определения координат характерной точки | Средняя квадратическая погрешность положения характерной точки (M <sub>t</sub> ), м | Описание обозначения точки местности (при наличии) |
|                                                 | X             | Y          |                                               |                                                                                     |                                                    |
| 1                                               | 2             | 3          | 4                                             | 5                                                                                   | 6                                                  |
| 1                                               | 628548.89     | 2286713.71 | Аналитический метод                           | 0.10                                                                                | Закрепление отсутствует                            |
| 2                                               | 628550.64     | 2286716.10 | Аналитический метод                           | 0.10                                                                                | Закрепление отсутствует                            |
| 3                                               | 628548.06     | 2286717.92 | Аналитический метод                           | 0.10                                                                                | Закрепление отсутствует                            |

| 4                                                               | 628546.38     | 2286715.40 | Аналитический метод                                 | 0.10                                                                                       | Закрепление<br>отсутствует                                        |
|-----------------------------------------------------------------|---------------|------------|-----------------------------------------------------|--------------------------------------------------------------------------------------------|-------------------------------------------------------------------|
| 1                                                               | 628548.89     | 2286713.71 | Аналитический метод                                 | 0.10                                                                                       | Закрепление<br>отсутствует                                        |
| 3. Сведения о характерных точках части (частей) границы объекта |               |            |                                                     |                                                                                            |                                                                   |
| Обозначение<br>характерных<br>точек части<br>границы            | Координаты, м |            | Метод определения<br>координат<br>характерной точки | Средняя<br>квадратическая<br>погрешность<br>положения<br>характерной точки<br>( $M_t$ ), м | Описание<br>обозначения<br>точки на<br>местности (при<br>наличии) |
|                                                                 | X             | Y          |                                                     |                                                                                            |                                                                   |
| 1                                                               | 2             | 3          | 4                                                   | 5                                                                                          | 6                                                                 |
| —                                                               | —             | —          | —                                                   | —                                                                                          | —                                                                 |

## Схема расположения границ публичного сервитута



Масштаб 1:1000

Условные обозначения:

- - Проектные границы публичного сервитута
- - Существующие границы земельных участков
- - Существующая часть границы кадастрового квартала
- - Существующая часть границы ЗОУИТ (территориальной зоны)
- - Характерная точка границы публичного сервитута

34:18:080004:49 - Обозначение и кадастровый номер существующего земельного участка

34:18:080004 - Обозначение кадастрового квартала

Подпись А.С. Ключпа

Дата 05 мая 2025 г.

*Место для оттиска печати (при наличии) лица, составившего описание местоположения границ объекта*

**ТЕКСТОВОЕ ОПИСАНИЕ**  
местоположения границ публичного сервитута

| Прохождение границы |          | Описание прохождения границы |
|---------------------|----------|------------------------------|
| от точки            | до точки |                              |
| 1                   | 2        | 3                            |
| –                   | –        | –                            |

# ГРАФИЧЕСКОЕ ОПИСАНИЕ

## местоположения границ публичного сервитута

Антенно-мачтовые сооружения связи по проекту «Устранение цифрового неравенства»  
(наименование объекта, местоположение границ которого описано (далее - объект))

### Раздел 1

| Сведения об объекте |                                                                              |   |
|---------------------|------------------------------------------------------------------------------|---|
| № п/п               | Характеристики объекта                                                       | Описание характеристик   |
| 1                   | 2                                                                            | 3   |
| 1                   | Местоположение объекта                                                       | 403141, Волгоградская область, муниципальный район Урюпинский, сельское поселение Акчернское, станция Тепикинская   |
| 2                   | Площадь объекта +/- величина погрешности определения площади (Р+/- Дельта Р) | 9 кв.м ± 0.61 кв.м   |
| 3                   | Иные характеристики объекта                                                  | <p>Вид объекта реестра границ: Зона с особыми условиями использования территории</p> <p>Вид объекта по документу: публичный сервитут для использования земель и земельных участков в целях размещения антенно-мачтовых сооружений связи по проекту «Устранение цифрового неравенства»</p> <p>Содержание ограничений использования объектов недвижимости в пределах зоны или территории: публичный сервитут устанавливается для использования земель и земельных участков в целях размещения антенно-мачтовых сооружений связи по проекту «Устранение цифрового неравенства» на срок 49 (сорок девять) лет.</p> <p>Лицо в пользу которого устанавливается публичный сервитут - публичное акционерное общество "Ростелеком" (ОГРН 1027700198767, ИНН 7707049388).</p> <p>Почтовый адрес: 115172, Российская Федерация, Москва, ул. Гончарная, д. 30, стр. 1.</p> <p>Контактный телефон/факс: +7 (499) 999-82-83 / +7 (499) 999-82-22.</p> <p>Электронная почта: rostelecom@rt.ru</p> |

### Раздел 2

| Сведения о местоположении границ объекта        |               |            |                                               |                                                                                     |                                                    |
|-------------------------------------------------|---------------|------------|-----------------------------------------------|-------------------------------------------------------------------------------------|----------------------------------------------------|
| 1. Система координат <u>МСК-34, зона 1</u>      |               |            |                                               |                                                                                     |                                                    |
| 2. Сведения о характерных точках границ объекта |               |            |                                               |                                                                                     |                                                    |
| Обозначение характерных точек границ            | Координаты, м |            | Метод определения координат характерной точки | Средняя квадратическая погрешность положения характерной точки (M <sub>t</sub> ), м | Описание обозначения точки местности (при наличии) |
|                                                 | X             | Y          |                                               |                                                                                     |                                                    |
| 1                                               | 2             | 3          | 4                                             | 5                                                                                   | 6                                                  |
| 1                                               | 700428.13     | 1219065.03 | Аналитический метод                           | 0.10                                                                                | Закрепление отсутствует                            |
| 2                                               | 700427.83     | 1219068.10 | Аналитический метод                           | 0.10                                                                                | Закрепление отсутствует                            |
| 3                                               | 700424.84     | 1219067.59 | Аналитический метод                           | 0.10                                                                                | Закрепление отсутствует                            |

| 4                                                               | 700425.14     | 1219064.55 | Аналитический метод                                 | 0.10                                                                                       | Закрепление<br>отсутствует                                        |
|-----------------------------------------------------------------|---------------|------------|-----------------------------------------------------|--------------------------------------------------------------------------------------------|-------------------------------------------------------------------|
| 1                                                               | 700428.13     | 1219065.03 | Аналитический метод                                 | 0.10                                                                                       | Закрепление<br>отсутствует                                        |
| 3. Сведения о характерных точках части (частей) границы объекта |               |            |                                                     |                                                                                            |                                                                   |
| Обозначение<br>характерных<br>точек части<br>границы            | Координаты, м |            | Метод определения<br>координат<br>характерной точки | Средняя<br>квадратическая<br>погрешность<br>положения<br>характерной точки<br>( $M_t$ ), м | Описание<br>обозначения<br>точки на<br>местности (при<br>наличии) |
|                                                                 | X             | Y          |                                                     |                                                                                            |                                                                   |
| 1                                                               | 2             | 3          | 4                                                   | 5                                                                                          | 6                                                                 |
| —                                                               | —             | —          | —                                                   | —                                                                                          | —                                                                 |

## Схема расположения границ публичного сервитута



Масштаб 1:1000

Условные обозначения:

-  - Проектные границы публичного сервитута
-  - Существующие границы земельных участков
-  - Существующая часть границы кадастрового квартала
-  - Существующая часть границы ЗОУИТ (территориальной зоны)
-  - Характерная точка границы публичного сервитута

34:31:010001:210 - Обозначение и кадастровый номер существующего земельного участка

34:31:010001 - Обозначение кадастрового квартала

Подпись А.С. Ключа

Дата 05 мая 2025 г.

Место для оттиска печати (при наличии) лица, составившего описание местоположения границ объекта



**ТЕКСТОВОЕ ОПИСАНИЕ**  
местоположения границ публичного сервитута

| Прохождение границы |          | Описание прохождения границы |
|---------------------|----------|------------------------------|
| от точки            | до точки |                              |
| 1                   | 2        | 3                            |
| –                   | –        | –                            |

# ГРАФИЧЕСКОЕ ОПИСАНИЕ

## местоположения границ публичного сервитута

Антенно-мачтовые сооружения связи по проекту «Устранение цифрового неравенства»  
(наименование объекта, местоположение границ которого описано (далее - объект))

### Раздел 1


| Сведения об объекте |                                                                              |   |
|---------------------|------------------------------------------------------------------------------|---|
| № п/п               | Характеристики объекта                                                       | Описание характеристик   |
| 1                   | 2                                                                            | 3   |
| 1                   | Местоположение объекта                                                       | 403125, Волгоградская область, муниципальный район Урюпинский, сельское поселение Добринское, хутор Бесплемяновский   |
| 2                   | Площадь объекта +/- величина погрешности определения площади (Р+/- Дельта Р) | 9 кв.м ± 0.61 кв.м   |
| 3                   | Иные характеристики объекта                                                  | <p>Вид объекта реестра границ: Зона с особыми условиями использования территории</p> <p>Вид объекта по документу: публичный сервитут для использования земель и земельных участков в целях размещения антенно-мачтовых сооружений связи по проекту «Устранение цифрового неравенства»</p> <p>Содержание ограничений использования объектов недвижимости в пределах зоны или территории: публичный сервитут устанавливается для использования земель и земельных участков в целях размещения антенно-мачтовых сооружений связи по проекту «Устранение цифрового неравенства» на срок 49 (сорок девять) лет.</p> <p>Лицо в пользу которого устанавливается публичный сервитут - публичное акционерное общество "Ростелеком" (ОГРН 1027700198767, ИНН 7707049388).</p> <p>Почтовый адрес: 115172, Российская Федерация, Москва, ул. Гончарная, д. 30, стр. 1.</p> <p>Контактный телефон/факс: +7 (499) 999-82-83 / +7 (499) 999-82-22.</p> <p>Электронная почта: rostelecom@rt.ru</p> |

### Раздел 2

| Сведения о местоположении границ объекта        |               |            |                                               |                                                                                     |                                                    |
|-------------------------------------------------|---------------|------------|-----------------------------------------------|-------------------------------------------------------------------------------------|----------------------------------------------------|
| 1. Система координат <u>МСК-34, зона 1</u>      |               |            |                                               |                                                                                     |                                                    |
| 2. Сведения о характерных точках границ объекта |               |            |                                               |                                                                                     |                                                    |
| Обозначение характерных точек границ            | Координаты, м |            | Метод определения координат характерной точки | Средняя квадратическая погрешность положения характерной точки (M <sub>t</sub> ), м | Описание обозначения точки местности (при наличии) |
|                                                 | X             | Y          |                                               |                                                                                     |                                                    |
| 1                                               | 2             | 3          | 4                                             | 5                                                                                   | 6                                                  |
| 1                                               | 709742.35     | 1216511.82 | Аналитический метод                           | 0.10                                                                                | Закрепление отсутствует                            |
| 2                                               | 709741.85     | 1216514.82 | Аналитический метод                           | 0.10                                                                                | Закрепление отсутствует                            |
| 3                                               | 709738.83     | 1216514.42 | Аналитический метод                           | 0.10                                                                                | Закрепление отсутствует                            |

| 4                                                               | 709739.29     | 1216511.44 | Аналитический метод                                 | 0.10                                                                                       | Закрепление<br>отсутствует                                        |
|-----------------------------------------------------------------|---------------|------------|-----------------------------------------------------|--------------------------------------------------------------------------------------------|-------------------------------------------------------------------|
| 1                                                               | 709742.35     | 1216511.82 | Аналитический метод                                 | 0.10                                                                                       | Закрепление<br>отсутствует                                        |
| 3. Сведения о характерных точках части (частей) границы объекта |               |            |                                                     |                                                                                            |                                                                   |
| Обозначение<br>характерных<br>точек части<br>границы            | Координаты, м |            | Метод определения<br>координат<br>характерной точки | Средняя<br>квадратическая<br>погрешность<br>положения<br>характерной точки<br>( $M_t$ ), м | Описание<br>обозначения<br>точки на<br>местности (при<br>наличии) |
|                                                                 | X             | Y          |                                                     |                                                                                            |                                                                   |
| 1                                                               | 2             | 3          | 4                                                   | 5                                                                                          | 6                                                                 |
| —                                                               | —             | —          | —                                                   | —                                                                                          | —                                                                 |

### Схема расположения границ публичного сервитута

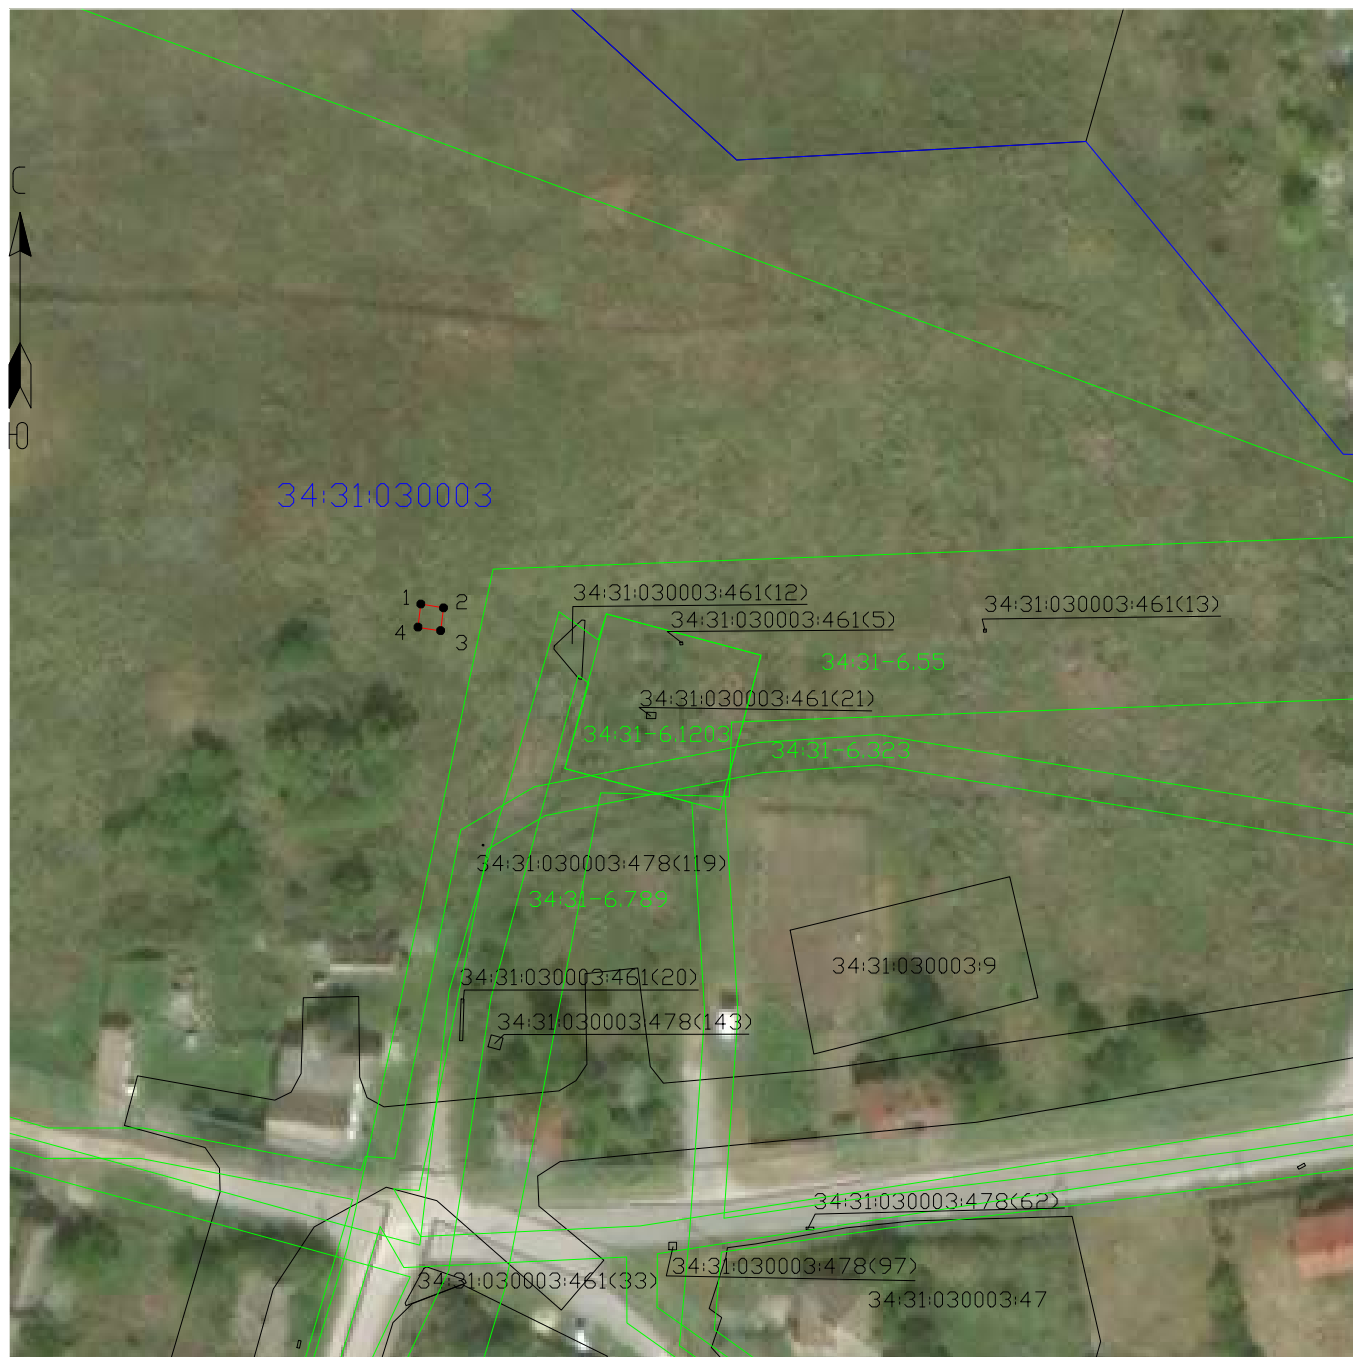

Масштаб 1:1000

Условные обозначения:

-  - Проектные границы публичного сервитута
-  - Существующие границы земельных участков
-  - Существующая часть границы кадастрового квартала
-  - Существующая часть границы ЗОУИТ (территориальной зоны)
-  - Характерная точка границы публичного сервитута

34:31:030003:9 - Обозначение и кадастровый номер существующего земельного участка

34:31:030003 - Обозначение кадастрового квартала

Подпись А.С. Ключа

Дата 05 мая 2025 г.

Место для оттиска печати (при наличии) лица, составившего описание местоположения границ объекта

**ТЕКСТОВОЕ ОПИСАНИЕ**  
местоположения границ публичного сервитута

| Прохождение границы |          | Описание прохождения границы |
|---------------------|----------|------------------------------|
| от точки            | до точки |                              |
| 1                   | 2        | 3                            |
| –                   | –        | –                            |

# ГРАФИЧЕСКОЕ ОПИСАНИЕ

## местоположения границ публичного сервитута

Антенно-мачтовые сооружения связи по проекту «Устранение цифрового неравенства»  
(наименование объекта, местоположение границ которого описано (далее - объект))

### Раздел 1


| Сведения об объекте |                                                                              |   |
|---------------------|------------------------------------------------------------------------------|---|
| № п/п               | Характеристики объекта                                                       | Описание характеристик   |
| 1                   | 2                                                                            | 3   |
| 1                   | Местоположение объекта                                                       | Краснодарский край, муниципальный район Усть-Лабинский, сельское поселение Железное, хутор Аргатов   |
| 2                   | Площадь объекта +/- величина погрешности определения площади (Р+/- Дельта Р) | 17 кв.м ± 0.82 кв.м   |
| 3                   | Иные характеристики объекта                                                  | <p>Вид объекта реестра границ: Зона с особыми условиями использования территории</p> <p>Вид объекта по документу: публичный сервитут для использования земель и земельных участков в целях размещения антенно-мачтовых сооружений связи по проекту «Устранение цифрового неравенства»</p> <p>Содержание ограничений использования объектов недвижимости в пределах зоны или территории: публичный сервитут устанавливается для использования земель и земельных участков в целях размещения антенно-мачтовых сооружений связи по проекту «Устранение цифрового неравенства» на срок 49 (сорок девять) лет.</p> <p>Лицо в пользу которого устанавливается публичный сервитут - публичное акционерное общество "Ростелеком" (ОГРН 1027700198767, ИНН 7707049388).</p> <p>Почтовый адрес: 115172, Российская Федерация, Москва, ул. Гончарная, д. 30, стр. 1.</p> <p>Контактный телефон/факс: +7 (499) 999-82-83 / +7 (499) 999-82-22.</p> <p>Электронная почта: rostelecom@rt.ru</p> |

### Раздел 2

| Сведения о местоположении границ объекта        |               |            |                                               |                                                                                     |                                                    |
|-------------------------------------------------|---------------|------------|-----------------------------------------------|-------------------------------------------------------------------------------------|----------------------------------------------------|
| 1. Система координат <u>МСК-23, зона 2</u>      |               |            |                                               |                                                                                     |                                                    |
| 2. Сведения о характерных точках границ объекта |               |            |                                               |                                                                                     |                                                    |
| Обозначение характерных точек границ            | Координаты, м |            | Метод определения координат характерной точки | Средняя квадратическая погрешность положения характерной точки (M <sub>t</sub> ), м | Описание обозначения точки местности (при наличии) |
|                                                 | X             | Y          |                                               |                                                                                     |                                                    |
| 1                                               | 2             | 3          | 4                                             | 5                                                                                   | 6                                                  |
| 1                                               | 511368.84     | 2193813.83 | Аналитический метод                           | 0.10                                                                                | Закрепление отсутствует                            |
| 2                                               | 511366.08     | 2193816.91 | Аналитический метод                           | 0.10                                                                                | Закрепление отсутствует                            |
| 3                                               | 511363.01     | 2193814.31 | Аналитический метод                           | 0.10                                                                                | Закрепление отсутствует                            |

| 4                                                               | 511365.73     | 2193811.19 | Аналитический метод                                 | 0.10                                                                                       | Закрепление<br>отсутствует                                        |
|-----------------------------------------------------------------|---------------|------------|-----------------------------------------------------|--------------------------------------------------------------------------------------------|-------------------------------------------------------------------|
| 1                                                               | 511368.84     | 2193813.83 | Аналитический метод                                 | 0.10                                                                                       | Закрепление<br>отсутствует                                        |
| 3. Сведения о характерных точках части (частей) границы объекта |               |            |                                                     |                                                                                            |                                                                   |
| Обозначение<br>характерных<br>точек части<br>границы            | Координаты, м |            | Метод определения<br>координат<br>характерной точки | Средняя<br>квадратическая<br>погрешность<br>положения<br>характерной точки<br>( $M_t$ ), м | Описание<br>обозначения<br>точки на<br>местности (при<br>наличии) |
|                                                                 | X             | Y          |                                                     |                                                                                            |                                                                   |
| 1                                                               | 2             | 3          | 4                                                   | 5                                                                                          | 6                                                                 |
| —                                                               | —             | —          | —                                                   | —                                                                                          | —                                                                 |

## Схема расположения границ публичного сервитута

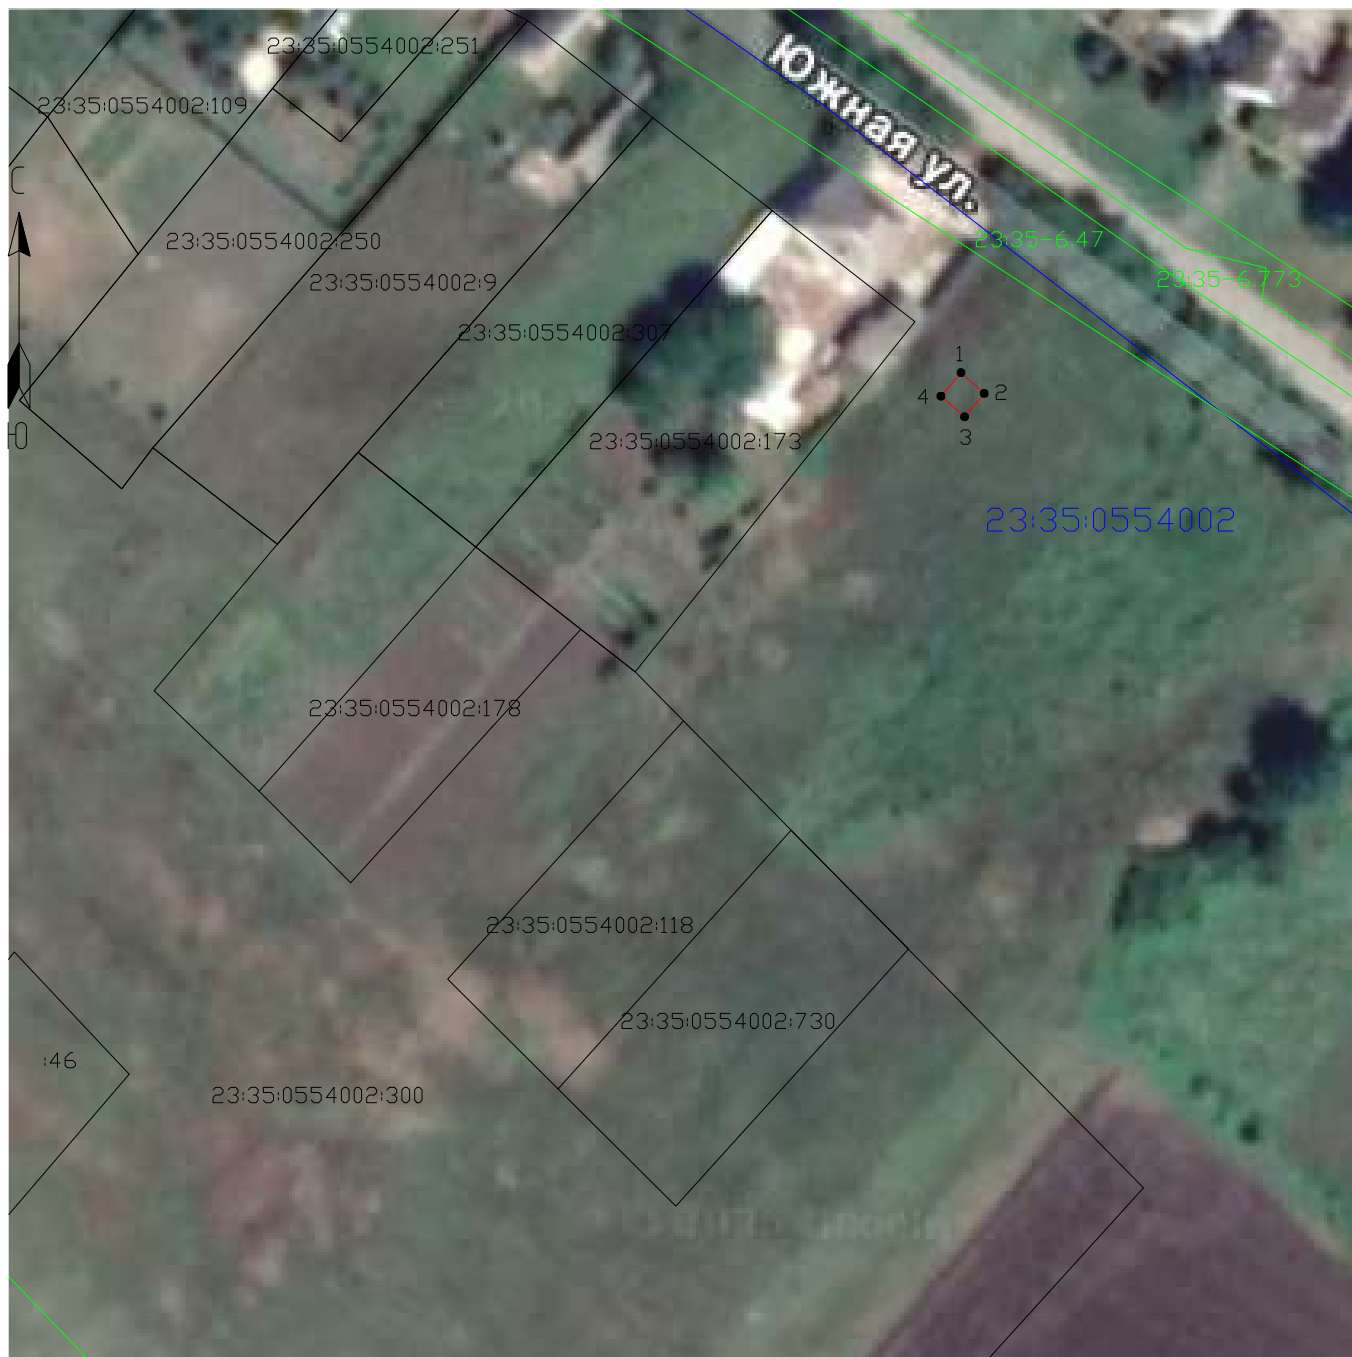

Масштаб 1:1000

Условные обозначения:

- - Проектные границы публичного сервитута
- - Существующие границы земельных участков
- - Существующая часть границы кадастрового квартала
- - Существующая часть границы ЗОУИТ (территориальной зоны)
- - Характерная точка границы публичного сервитута

23:35:0554002:173 - Обозначение и кадастровый номер существующего земельного участка

23:35:0554002 - Обозначение кадастрового квартала

Подпись А.С. Ключпа

Дата 05 мая 2025 г.

*Место для оттиска печати (при наличии) лица, составившего описание местоположения границ объекта*



**ТЕКСТОВОЕ ОПИСАНИЕ**  
местоположения границ публичного сервитута

| Прохождение границы |          | Описание прохождения границы |
|---------------------|----------|------------------------------|
| от точки            | до точки |                              |
| 1                   | 2        | 3                            |
| –                   | –        | –                            |

# ГРАФИЧЕСКОЕ ОПИСАНИЕ

## местоположения границ публичного сервитута

Антенно-мачтовые сооружения связи по проекту «Устранение цифрового неравенства»  
(наименование объекта, местоположение границ которого описано (далее - объект))

### Раздел 1

| Сведения об объекте |                                                                              |   |
|---------------------|------------------------------------------------------------------------------|---|
| № п/п               | Характеристики объекта                                                       | Описание характеристик   |
| 1                   | 2                                                                            | 3   |
| 1                   | Местоположение объекта                                                       | 352408, Краснодарский край, муниципальный район Курганинский, сельское поселение Октябрьское, поселок Восточный   |
| 2                   | Площадь объекта +/- величина погрешности определения площади (Р+/- Дельта Р) | 17 кв.м ± 0.83 кв.м   |
| 3                   | Иные характеристики объекта                                                  | <p>Вид объекта реестра границ: Зона с особыми условиями использования территории</p> <p>Вид объекта по документу: публичный сервитут для использования земель и земельных участков в целях размещения антенно-мачтовых сооружений связи по проекту «Устранение цифрового неравенства»</p> <p>Содержание ограничений использования объектов недвижимости в пределах зоны или территории: публичный сервитут устанавливается для использования земель и земельных участков в целях размещения антенно-мачтовых сооружений связи по проекту «Устранение цифрового неравенства» на срок 49 (сорок девять) лет.</p> <p>Лицо в пользу которого устанавливается публичный сервитут - публичное акционерное общество "Ростелеком" (ОГРН 1027700198767, ИНН 7707049388).</p> <p>Почтовый адрес: 115172, Российская Федерация, Москва, ул. Гончарная, д. 30, стр. 1.</p> <p>Контактный телефон/факс: +7 (499) 999-82-83 / +7 (499) 999-82-22.</p> <p>Электронная почта: rostelecom@rt.ru</p> |

### Раздел 2

| Сведения о местоположении границ объекта        |               |            |                                               |                                                                                     |                                                    |
|-------------------------------------------------|---------------|------------|-----------------------------------------------|-------------------------------------------------------------------------------------|----------------------------------------------------|
| 1. Система координат <u>МСК-23, зона 2</u>      |               |            |                                               |                                                                                     |                                                    |
| 2. Сведения о характерных точках границ объекта |               |            |                                               |                                                                                     |                                                    |
| Обозначение характерных точек границ            | Координаты, м |            | Метод определения координат характерной точки | Средняя квадратическая погрешность положения характерной точки (M <sub>t</sub> ), м | Описание обозначения точки местности (при наличии) |
|                                                 | X             | Y          |                                               |                                                                                     |                                                    |
| 1                                               | 2             | 3          | 4                                             | 5                                                                                   | 6                                                  |
| 1                                               | 476740.30     | 2282062.17 | Аналитический метод                           | 0.10                                                                                | Закрепление отсутствует                            |
| 2                                               | 476742.49     | 2282065.55 | Аналитический метод                           | 0.10                                                                                | Закрепление отсутствует                            |
| 3                                               | 476739.16     | 2282067.98 | Аналитический метод                           | 0.10                                                                                | Закрепление отсутствует                            |

| 4                                                               | 476736.77     | 2282064.53 | Аналитический метод                                 | 0.10                                                                                       | Закрепление<br>отсутствует                                        |
|-----------------------------------------------------------------|---------------|------------|-----------------------------------------------------|--------------------------------------------------------------------------------------------|-------------------------------------------------------------------|
| 1                                                               | 476740.30     | 2282062.17 | Аналитический метод                                 | 0.10                                                                                       | Закрепление<br>отсутствует                                        |
| 3. Сведения о характерных точках части (частей) границы объекта |               |            |                                                     |                                                                                            |                                                                   |
| Обозначение<br>характерных<br>точек части<br>границы            | Координаты, м |            | Метод определения<br>координат<br>характерной точки | Средняя<br>квадратическая<br>погрешность<br>положения<br>характерной точки<br>( $M_t$ ), м | Описание<br>обозначения<br>точки на<br>местности (при<br>наличии) |
|                                                                 | X             | Y          |                                                     |                                                                                            |                                                                   |
| 1                                                               | 2             | 3          | 4                                                   | 5                                                                                          | 6                                                                 |
| —                                                               | —             | —          | —                                                   | —                                                                                          | —                                                                 |

## Схема расположения границ публичного сервитута



Масштаб 1:1000

Условные обозначения:

- - Проектные границы публичного сервитута
- - Существующие границы земельных участков
- - Существующая часть границы кадастрового квартала
- - Существующая часть границы ЗОУИТ (территориальной зоны)
- - Характерная точка границы публичного сервитута

23:16:0402001:84 - Обозначение и кадастровый номер существующего земельного участка

23:16:0402001 - Обозначение кадастрового квартала

Подпись А.С. Клюппа

Дата 05 мая 2025 г.

*Место для оттиска печати (при наличии) лица, составившего описание местоположения границ объекта*

**ТЕКСТОВОЕ ОПИСАНИЕ**  
местоположения границ публичного сервитута

| Прохождение границы |          | Описание прохождения границы |
|---------------------|----------|------------------------------|
| от точки            | до точки |                              |
| 1                   | 2        | 3                            |
| –                   | –        | –                            |

# ГРАФИЧЕСКОЕ ОПИСАНИЕ

## местоположения границ публичного сервитута

Антенно-мачтовые сооружения связи по проекту «Устранение цифрового неравенства»  
(наименование объекта, местоположение границ которого описано (далее - объект))

### Раздел 1

| Сведения об объекте |                                                                              |   |
|---------------------|------------------------------------------------------------------------------|---|
| № п/п               | Характеристики объекта                                                       | Описание характеристик   |
| 1                   | 2                                                                            | 3   |
| 1                   | Местоположение объекта                                                       | 353612, Краснодарский край, муниципальный район Староминский, сельское поселение Рассветовское, поселок Заря   |
| 2                   | Площадь объекта +/- величина погрешности определения площади (Р+/- Дельта Р) | 10 кв.м ± 0.62 кв.м   |
| 3                   | Иные характеристики объекта                                                  | <p>Вид объекта реестра границ: Зона с особыми условиями использования территории</p> <p>Вид объекта по документу: публичный сервитут для использования земель и земельных участков в целях размещения антенно-мачтовых сооружений связи по проекту «Устранение цифрового неравенства»</p> <p>Содержание ограничений использования объектов недвижимости в пределах зоны или территории: публичный сервитут устанавливается для использования земель и земельных участков в целях размещения антенно-мачтовых сооружений связи по проекту «Устранение цифрового неравенства» на срок 49 (сорок девять) лет.</p> <p>Лицо в пользу которого устанавливается публичный сервитут - публичное акционерное общество "Ростелеком" (ОГРН 1027700198767, ИНН 7707049388).</p> <p>Почтовый адрес: 115172, Российская Федерация, Москва, ул. Гончарная, д. 30, стр. 1.</p> <p>Контактный телефон/факс: +7 (499) 999-82-83 / +7 (499) 999-82-22.</p> <p>Электронная почта: rostelecom@rt.ru</p> |

### Раздел 2

| Сведения о местоположении границ объекта        |               |            |                                               |                                                                                     |                                                    |
|-------------------------------------------------|---------------|------------|-----------------------------------------------|-------------------------------------------------------------------------------------|----------------------------------------------------|
| 1. Система координат <u>МСК-23, зона 1</u>      |               |            |                                               |                                                                                     |                                                    |
| 2. Сведения о характерных точках границ объекта |               |            |                                               |                                                                                     |                                                    |
| Обозначение характерных точек границ            | Координаты, м |            | Метод определения координат характерной точки | Средняя квадратическая погрешность положения характерной точки (M <sub>t</sub> ), м | Описание обозначения точки местности (при наличии) |
|                                                 | X             | Y          |                                               |                                                                                     |                                                    |
| 1                                               | 2             | 3          | 4                                             | 5                                                                                   | 6                                                  |
| 1                                               | 629462.90     | 1382088.20 | Аналитический метод                           | 0.10                                                                                | Закрепление отсутствует                            |
| 2                                               | 629463.31     | 1382091.35 | Аналитический метод                           | 0.10                                                                                | Закрепление отсутствует                            |
| 3                                               | 629460.34     | 1382091.76 | Аналитический метод                           | 0.10                                                                                | Закрепление отсутствует                            |

| 4                                                               | 629459.89     | 1382088.61 | Аналитический метод                                 | 0.10                                                                                       | Закрепление<br>отсутствует                                        |
|-----------------------------------------------------------------|---------------|------------|-----------------------------------------------------|--------------------------------------------------------------------------------------------|-------------------------------------------------------------------|
| 1                                                               | 629462.90     | 1382088.20 | Аналитический метод                                 | 0.10                                                                                       | Закрепление<br>отсутствует                                        |
| 3. Сведения о характерных точках части (частей) границы объекта |               |            |                                                     |                                                                                            |                                                                   |
| Обозначение<br>характерных<br>точек части<br>границы            | Координаты, м |            | Метод определения<br>координат<br>характерной точки | Средняя<br>квадратическая<br>погрешность<br>положения<br>характерной точки<br>( $M_t$ ), м | Описание<br>обозначения<br>точки на<br>местности (при<br>наличии) |
|                                                                 | X             | Y          |                                                     |                                                                                            |                                                                   |
| 1                                                               | 2             | 3          | 4                                                   | 5                                                                                          | 6                                                                 |
| —                                                               | —             | —          | —                                                   | —                                                                                          | —                                                                 |

## Схема расположения границ публичного сервитута



Масштаб 1:1000

Условные обозначения:

- - Проектные границы публичного сервитута
- - Существующие границы земельных участков
- - Существующая часть границы кадастрового квартала
- - Существующая часть границы ЗОУИТ (территориальной зоны)

- - Характерная точка границы публичного сервитута

23:28:0504001:2 - Обозначение и кадастровый номер существующего земельного участка

23:28:0504001 - Обозначение кадастрового квартала

Подпись А.С. Ключпа

Дата 05 мая 2025 г.

Место для оттиска печати (при наличии) лица, составившего описание местоположения границ объекта



**ТЕКСТОВОЕ ОПИСАНИЕ**  
местоположения границ публичного сервитута

| Прохождение границы |          | Описание прохождения границы |
|---------------------|----------|------------------------------|
| от точки            | до точки |                              |
| 1                   | 2        | 3                            |
| –                   | –        | –                            |

# ГРАФИЧЕСКОЕ ОПИСАНИЕ

## местоположения границ публичного сервитута

Антенно-мачтовые сооружения связи по проекту «Устранение цифрового неравенства»  
(наименование объекта, местоположение границ которого описано (далее - объект))

### Раздел 1


| Сведения об объекте |                                                                              |   |
|---------------------|------------------------------------------------------------------------------|---|
| № п/п               | Характеристики объекта                                                       | Описание характеристик   |
| 1                   | 2                                                                            | 3   |
| 1                   | Местоположение объекта                                                       | 353995, Краснодарский край, городской округ город Новороссийск, поселок Лесничество Абрау-Дюрсо   |
| 2                   | Площадь объекта +/- величина погрешности определения площади (Р+/- Дельта Р) | 98 кв.м ± 1.98 кв.м   |
| 3                   | Иные характеристики объекта                                                  | <p>Вид объекта реестра границ: Зона с особыми условиями использования территории</p> <p>Вид объекта по документу: публичный сервитут для использования земель и земельных участков в целях размещения антенно-мачтовых сооружений связи по проекту «Устранение цифрового неравенства»</p> <p>Содержание ограничений использования объектов недвижимости в пределах зоны или территории: публичный сервитут устанавливается для использования земель и земельных участков в целях размещения антенно-мачтовых сооружений связи по проекту «Устранение цифрового неравенства» на срок 49 (сорок девять) лет.</p> <p>Лицо в пользу которого устанавливается публичный сервитут - публичное акционерное общество "Ростелеком" (ОГРН 1027700198767, ИНН 7707049388).</p> <p>Почтовый адрес: 115172, Российская Федерация, Москва, ул. Гончарная, д. 30, стр. 1.</p> <p>Контактный телефон/факс: +7 (499) 999-82-83 / +7 (499) 999-82-22.</p> <p>Электронная почта: rostelecom@rt.ru</p> |

### Раздел 2

| Сведения о местоположении границ объекта        |               |            |                                               |                                                                                     |                                                    |
|-------------------------------------------------|---------------|------------|-----------------------------------------------|-------------------------------------------------------------------------------------|----------------------------------------------------|
| 1. Система координат <u>МСК-23, зона 1</u>      |               |            |                                               |                                                                                     |                                                    |
| 2. Сведения о характерных точках границ объекта |               |            |                                               |                                                                                     |                                                    |
| Обозначение характерных точек границ            | Координаты, м |            | Метод определения координат характерной точки | Средняя квадратическая погрешность положения характерной точки (M <sub>t</sub> ), м | Описание обозначения точки местности (при наличии) |
|                                                 | X             | Y          |                                               |                                                                                     |                                                    |
| 1                                               | 2             | 3          | 4                                             | 5                                                                                   | 6                                                  |
| 1                                               | 442657.22     | 1266452.64 | Аналитический метод                           | 0.10                                                                                | Закрепление отсутствует                            |
| 2                                               | 442657.75     | 1266462.46 | Аналитический метод                           | 0.10                                                                                | Закрепление отсутствует                            |
| 3                                               | 442647.79     | 1266462.72 | Аналитический метод                           | 0.10                                                                                | Закрепление отсутствует                            |
| 4                                               | 442647.21     | 1266452.92 | Аналитический метод                           | 0.10                                                                                | Закрепление                                        |

|                                                                 |               |            |                                                     |   |                                                                   |
|-----------------------------------------------------------------|---------------|------------|-----------------------------------------------------|---|-------------------------------------------------------------------|
|                                                                 |               |            |                                                     |   | отсутствует                                                       |
| 1                                                               | 442657.22     | 1266452.64 | Аналитический метод                                 | 0.10                                                                                               | Закрепление<br>отсутствует                                        |
| 3. Сведения о характерных точках части (частей) границы объекта |               |            |                                                     |   |                                                                   |
| Обозначение<br>характерных<br>точек части<br>границы            | Координаты, м |            | Метод определения<br>координат<br>характерной точки | Средняя<br>квадратическая<br>погрешность<br>положения<br>характерной точки<br>(M <sub>t</sub> ), м | Описание<br>обозначения<br>точки на<br>местности (при<br>наличии) |
|                                                                 | X             | Y          |                                                     |   |                                                                   |
| 1                                                               | 2             | 3          | 4                                                   | 5                                                                                                  | 6                                                                 |
| —                                                               | —             | —          | —                                                   | —                                                                                                  | —                                                                 |

## Схема расположения границ публичного сервитута

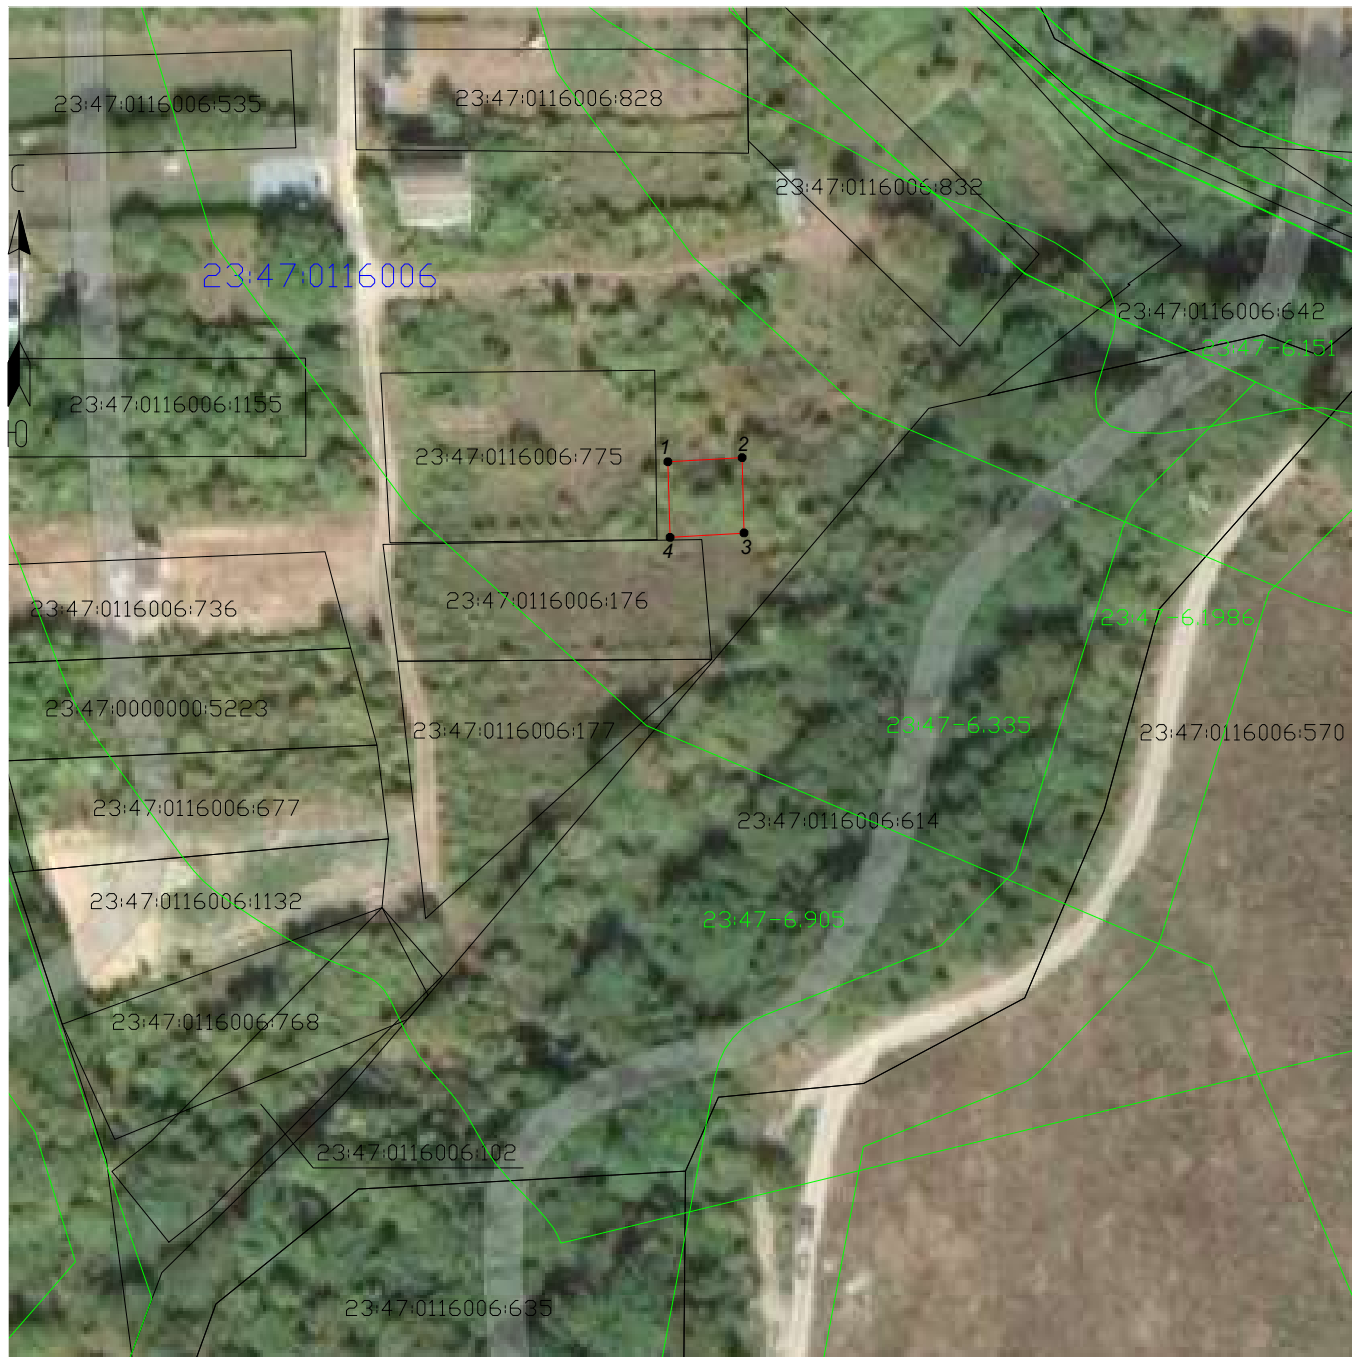

Масштаб 1:1000

Условные обозначения:

-  - Проектные границы публичного сервитута
-  - Существующие границы земельных участков
-  - Существующая часть границы кадастрового квартала
-  - Существующая часть границы ЗОУИТ (территориальной зоны)
-  - Характерная точка границы публичного сервитута

23:47:0116006:775 - Обозначение и кадастровый номер существующего земельного участка

23:47:0116006 - Обозначение кадастрового квартала

Подпись А.С. Ключа

Дата 05 мая 2025 г.

Место для оттиска печати (при наличии) лица, составившего описание местоположения границ объекта

**ТЕКСТОВОЕ ОПИСАНИЕ**  
местоположения границ публичного сервитута

| Прохождение границы |          | Описание прохождения границы |
|---------------------|----------|------------------------------|
| от точки            | до точки |                              |
| 1                   | 2        | 3                            |
| –                   | –        | –                            |

# ГРАФИЧЕСКОЕ ОПИСАНИЕ

## местоположения границ публичного сервитута

Антенно-мачтовые сооружения связи по проекту «Устранение цифрового неравенства»  
(наименование объекта, местоположение границ которого описано (далее - объект))

### Раздел 1

| Сведения об объекте |                                                                              |   |
|---------------------|------------------------------------------------------------------------------|---|
| № п/п               | Характеристики объекта                                                       | Описание характеристик   |
| 1                   | 2                                                                            | 3   |
| 1                   | Местоположение объекта                                                       | Краснодарский край, муниципальный район Новопокровский, сельское поселение Покровское, поселок Заречный   |
| 2                   | Площадь объекта +/- величина погрешности определения площади (Р+/- Дельта Р) | 9 кв.м ± 0.61 кв.м   |
| 3                   | Иные характеристики объекта                                                  | <p>Вид объекта реестра границ: Зона с особыми условиями использования территории</p> <p>Вид объекта по документу: публичный сервитут для использования земель и земельных участков в целях размещения антенно-мачтовых сооружений связи по проекту «Устранение цифрового неравенства»</p> <p>Содержание ограничений использования объектов недвижимости в пределах зоны или территории: публичный сервитут устанавливается для использования земель и земельных участков в целях размещения антенно-мачтовых сооружений связи по проекту «Устранение цифрового неравенства» на срок 49 (сорок девять) лет.</p> <p>Лицо в пользу которого устанавливается публичный сервитут - публичное акционерное общество "Ростелеком" (ОГРН 1027700198767, ИНН 7707049388).</p> <p>Почтовый адрес: 115172, Российская Федерация, Москва, ул. Гончарная, д. 30, стр. 1.</p> <p>Контактный телефон/факс: +7 (499) 999-82-83 / +7 (499) 999-82-22.</p> <p>Электронная почта: rostelecom@rt.ru</p> |

### Раздел 2

| Сведения о местоположении границ объекта        |               |            |                                               |                                                                                     |                                                    |
|-------------------------------------------------|---------------|------------|-----------------------------------------------|-------------------------------------------------------------------------------------|----------------------------------------------------|
| 1. Система координат <u>МСК-23, зона 2</u>      |               |            |                                               |                                                                                     |                                                    |
| 2. Сведения о характерных точках границ объекта |               |            |                                               |                                                                                     |                                                    |
| Обозначение характерных точек границ            | Координаты, м |            | Метод определения координат характерной точки | Средняя квадратическая погрешность положения характерной точки (M <sub>t</sub> ), м | Описание обозначения точки местности (при наличии) |
|                                                 | X             | Y          |                                               |                                                                                     |                                                    |
| 1                                               | 2             | 3          | 4                                             | 5                                                                                   | 6                                                  |
| 1                                               | 565035.55     | 2274419.89 | Аналитический метод                           | 0.10                                                                                | Закрепление отсутствует                            |
| 2                                               | 565035.07     | 2274422.97 | Аналитический метод                           | 0.10                                                                                | Закрепление отсутствует                            |
| 3                                               | 565032.13     | 2274422.58 | Аналитический метод                           | 0.10                                                                                | Закрепление отсутствует                            |

| 4                                                               | 565032.55     | 2274419.54 | Аналитический метод                                 | 0.10                                                                                       | Закрепление<br>отсутствует                                        |
|-----------------------------------------------------------------|---------------|------------|-----------------------------------------------------|--------------------------------------------------------------------------------------------|-------------------------------------------------------------------|
| 1                                                               | 565035.55     | 2274419.89 | Аналитический метод                                 | 0.10                                                                                       | Закрепление<br>отсутствует                                        |
| 3. Сведения о характерных точках части (частей) границы объекта |               |            |                                                     |                                                                                            |                                                                   |
| Обозначение<br>характерных<br>точек части<br>границы            | Координаты, м |            | Метод определения<br>координат<br>характерной точки | Средняя<br>квадратическая<br>погрешность<br>положения<br>характерной точки<br>( $M_t$ ), м | Описание<br>обозначения<br>точки на<br>местности (при<br>наличии) |
|                                                                 | X             | Y          |                                                     |                                                                                            |                                                                   |
| 1                                                               | 2             | 3          | 4                                                   | 5                                                                                          | 6                                                                 |
| —                                                               | —             | —          | —                                                   | —                                                                                          | —                                                                 |

## Схема расположения границ публичного сервитута



Масштаб 1:1000

Условные обозначения:

- - Проектные границы публичного сервитута
- - Существующие границы земельных участков
- - Существующая часть границы кадастрового квартала
- - Существующая часть границы ЗОУИТ (территориальной зоны)
- - Характерная точка границы публичного сервитута

23:22:0704001:179 - Обозначение и кадастровый номер существующего земельного участка

23:22:0704001 - Обозначение кадастрового квартала

Подпись А.С. Ключпа

Дата 5 мая 2025 г.

*Место для оттиска печати (при наличии) лица, составившего описание местоположения границ объекта*



**ТЕКСТОВОЕ ОПИСАНИЕ**  
местоположения границ публичного сервитута

| Прохождение границы |          | Описание прохождения границы |
|---------------------|----------|------------------------------|
| от точки            | до точки |                              |
| 1                   | 2        | 3                            |
| –                   | –        | –                            |

# ГРАФИЧЕСКОЕ ОПИСАНИЕ

## местоположения границ публичного сервитута

Антенно-мачтовые сооружения связи по проекту «Устранение цифрового неравенства»  
(наименование объекта, местоположение границ которого описано (далее - объект))

### Раздел 1


| Сведения об объекте |                                                                              |   |
|---------------------|------------------------------------------------------------------------------|---|
| № п/п               | Характеристики объекта                                                       | Описание характеристик   |
| 1                   | 2                                                                            | 3   |
| 1                   | Местоположение объекта                                                       | 356838, Ставропольский край, муниципальный округ Будённовский, село Добровольное   |
| 2                   | Площадь объекта +/- величина погрешности определения площади (Р+/- Дельта Р) | 16 кв.м ± 0.79 кв.м   |
| 3                   | Иные характеристики объекта                                                  | <p>Вид объекта реестра границ: Зона с особыми условиями использования территории</p> <p>Вид объекта по документу: публичный сервитут для использования земель и земельных участков в целях размещения антенно-мачтовых сооружений связи по проекту «Устранение цифрового неравенства»</p> <p>Содержание ограничений использования объектов недвижимости в пределах зоны или территории: публичный сервитут устанавливается для использования земель и земельных участков в целях размещения антенно-мачтовых сооружений связи по проекту «Устранение цифрового неравенства» на срок 49 (сорок девять) лет.</p> <p>Лицо в пользу которого устанавливается публичный сервитут - публичное акционерное общество "Ростелеком" (ОГРН 1027700198767, ИНН 7707049388).</p> <p>Почтовый адрес: 115172, Российская Федерация, Москва, ул. Гончарная, д. 30, стр. 1.</p> <p>Контактный телефон/факс: +7 (499) 999-82-83 / +7 (499) 999-82-22.</p> <p>Электронная почта: rostelecom@rt.ru</p> |

### Раздел 2

| Сведения о местоположении границ объекта        |               |            |                                               |                                                                                     |                                                    |
|-------------------------------------------------|---------------|------------|-----------------------------------------------|-------------------------------------------------------------------------------------|----------------------------------------------------|
| 1. Система координат <u>МСК-26, зона 2</u>      |               |            |                                               |                                                                                     |                                                    |
| 2. Сведения о характерных точках границ объекта |               |            |                                               |                                                                                     |                                                    |
| Обозначение характерных точек границ            | Координаты, м |            | Метод определения координат характерной точки | Средняя квадратическая погрешность положения характерной точки (M <sub>t</sub> ), м | Описание обозначения точки местности (при наличии) |
|                                                 | X             | Y          |                                               |                                                                                     |                                                    |
| 1                                               | 2             | 3          | 4                                             | 5                                                                                   | 6                                                  |
| 1                                               | 421179.76     | 2245675.56 | Аналитический метод                           | 0.10                                                                                | Закрепление отсутствует                            |
| 2                                               | 421176.38     | 2245677.68 | Аналитический метод                           | 0.10                                                                                | Закрепление отсутствует                            |
| 3                                               | 421174.23     | 2245674.36 | Аналитический метод                           | 0.10                                                                                | Закрепление отсутствует                            |
| 4                                               | 421177.60     | 2245672.31 | Аналитический метод                           | 0.10                                                                                | Закрепление                                        |

|                                                                 |               |            |                                                     |   |                                                                   |
|-----------------------------------------------------------------|---------------|------------|-----------------------------------------------------|---|-------------------------------------------------------------------|
|                                                                 |               |            |                                                     |   | отсутствует                                                       |
| 1                                                               | 421179.76     | 2245675.56 | Аналитический метод                                 | 0.10                                                                                               | Закрепление<br>отсутствует                                        |
| 3. Сведения о характерных точках части (частей) границы объекта |               |            |                                                     |   |                                                                   |
| Обозначение<br>характерных<br>точек части<br>границы            | Координаты, м |            | Метод определения<br>координат<br>характерной точки | Средняя<br>квадратическая<br>погрешность<br>положения<br>характерной точки<br>(M <sub>t</sub> ), м | Описание<br>обозначения<br>точки на<br>местности (при<br>наличии) |
|                                                                 | X             | Y          |                                                     |   |                                                                   |
| 1                                                               | 2             | 3          | 4                                                   | 5                                                                                                  | 6                                                                 |
| —                                                               | —             | —          | —                                                   | —                                                                                                  | —                                                                 |

## Схема расположения границ публичного сервитута

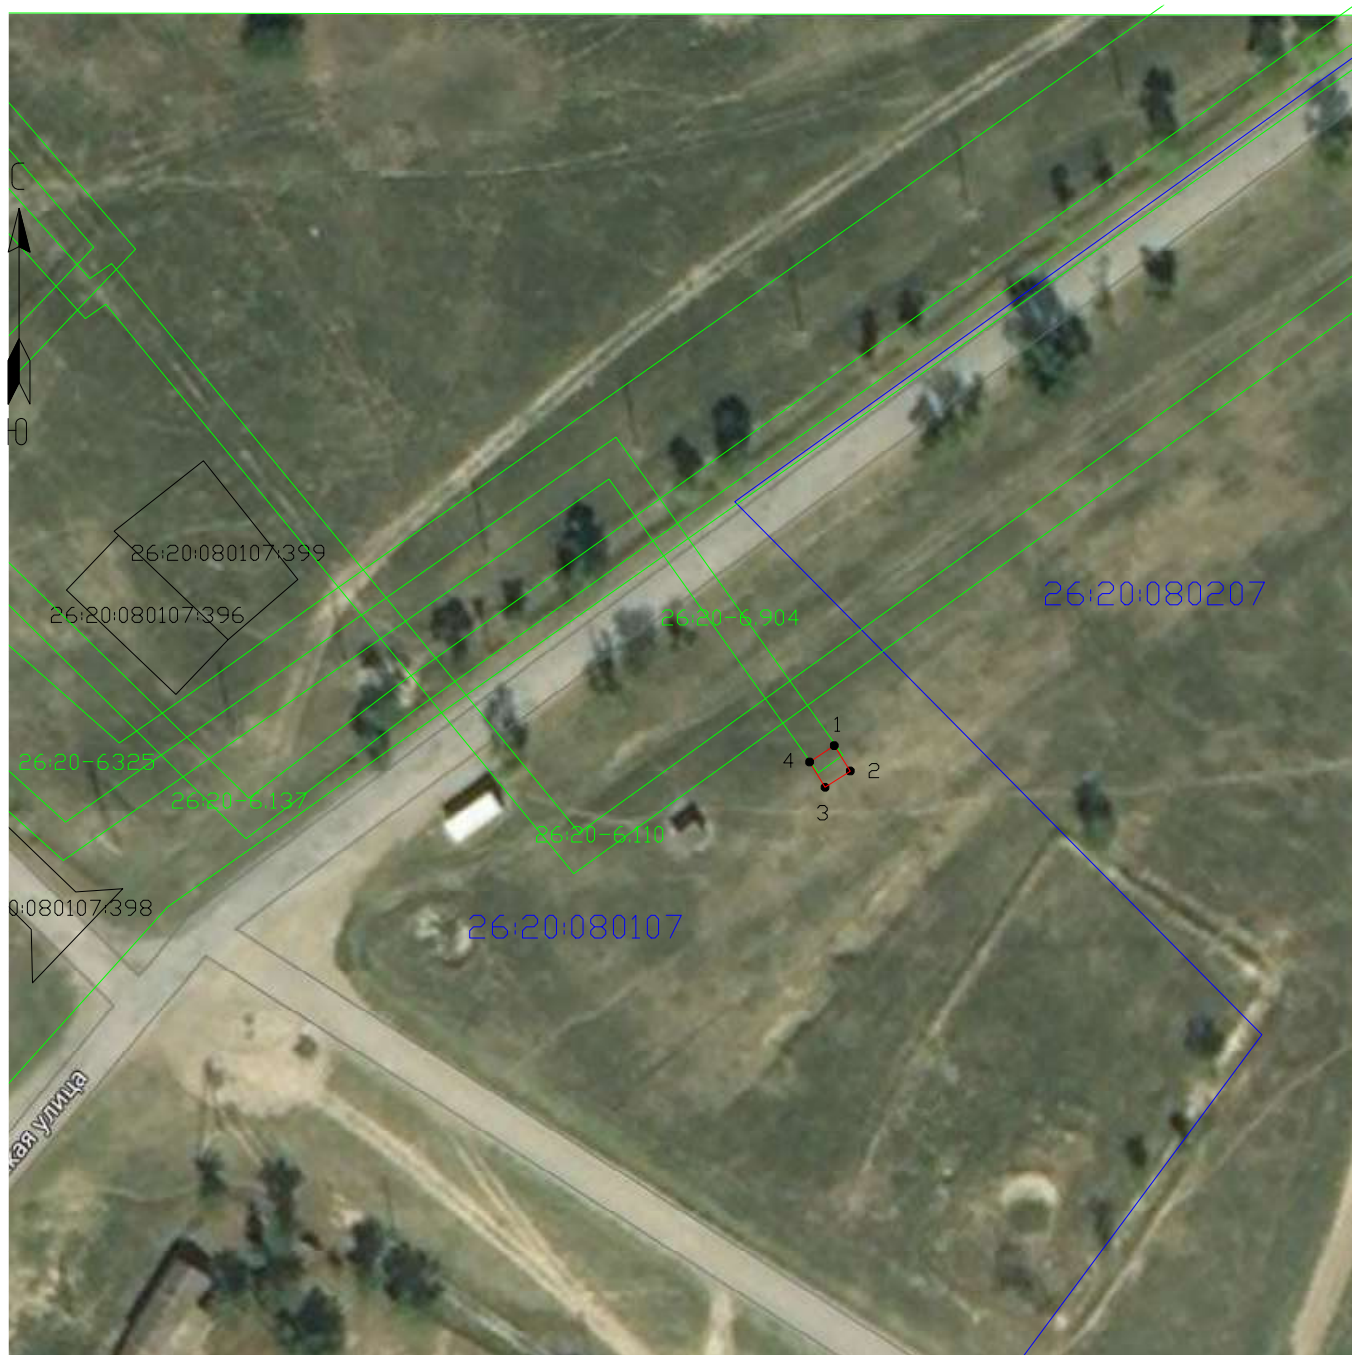

Масштаб 1:1000

Условные обозначения:

-  - Проектные границы публичного сервитута
-  - Существующие границы земельных участков
-  - Существующая часть границы кадастрового квартала
-  - Существующая часть границы ЗОУИТ (территориальной зоны)
-  - Характерная точка границы публичного сервитута

26:20:080107:399 - Обозначение и кадастровый номер существующего земельного участка

26:20:080107 - Обозначение кадастрового квартала

Подпись А.С. Ключа

Дата 05 мая 2025 г.

Место для оттиска печати (при наличии) лица, составившего описание местоположения границ объекта

**ТЕКСТОВОЕ ОПИСАНИЕ**  
местоположения границ публичного сервитута

| Прохождение границы |          | Описание прохождения границы |
|---------------------|----------|------------------------------|
| от точки            | до точки |                              |
| 1                   | 2        | 3                            |
| –                   | –        | –                            |

# ГРАФИЧЕСКОЕ ОПИСАНИЕ

## местоположения границ публичного сервитута

Антенно-мачтовые сооружения связи по проекту «Устранение цифрового неравенства»  
(наименование объекта, местоположение границ которого описано (далее - объект))

### Раздел 1

| Сведения об объекте |                                                                              |   |
|---------------------|------------------------------------------------------------------------------|---|
| № п/п               | Характеристики объекта                                                       | Описание характеристик   |
| 1                   | 2                                                                            | 3   |
| 1                   | Местоположение объекта                                                       | 423287, Татарстан Республика, муниципальный район Лениногорский, сельское поселение Ивановское, село Ивановка   |
| 2                   | Площадь объекта +/- величина погрешности определения площади (Р+/- Дельта Р) | 25 кв.м ± 1.00 кв.м   |
| 3                   | Иные характеристики объекта                                                  | <p>Вид объекта реестра границ: Зона с особыми условиями использования территории</p> <p>Вид объекта по документу: публичный сервитут для использования земель и земельных участков в целях размещения антенно-мачтовых сооружений связи по проекту «Устранение цифрового неравенства»</p> <p>Содержание ограничений использования объектов недвижимости в пределах зоны или территории: публичный сервитут устанавливается для использования земель и земельных участков в целях размещения антенно-мачтовых сооружений связи по проекту «Устранение цифрового неравенства» на срок 49 (сорок девять) лет.</p> <p>Лицо в пользу которого устанавливается публичный сервитут - публичное акционерное общество "Ростелеком" (ОГРН 1027700198767, ИНН 7707049388).</p> <p>Почтовый адрес: 115172, Российская Федерация, Москва, ул. Гончарная, д. 30, стр. 1.</p> <p>Контактный телефон/факс: +7 (499) 999-82-83 / +7 (499) 999-82-22.</p> <p>Электронная почта: rostelecom@rt.ru</p> |

### Раздел 2

| Сведения о местоположении границ объекта        |               |            |                                               |                                                                                     |                                                    |
|-------------------------------------------------|---------------|------------|-----------------------------------------------|-------------------------------------------------------------------------------------|----------------------------------------------------|
| 1. Система координат <u>МСК-16, зона 2</u>      |               |            |                                               |                                                                                     |                                                    |
| 2. Сведения о характерных точках границ объекта |               |            |                                               |                                                                                     |                                                    |
| Обозначение характерных точек границ            | Координаты, м |            | Метод определения координат характерной точки | Средняя квадратическая погрешность положения характерной точки (M <sub>t</sub> ), м | Описание обозначения точки местности (при наличии) |
|                                                 | X             | Y          |                                               |                                                                                     |                                                    |
| 1                                               | 2             | 3          | 4                                             | 5                                                                                   | 6                                                  |
| 1                                               | 332917.93     | 2326498.56 | Аналитический метод                           | 0.10                                                                                | Закрепление отсутствует                            |
| 2                                               | 332918.58     | 2326503.54 | Аналитический метод                           | 0.10                                                                                | Закрепление отсутствует                            |
| 3                                               | 332913.63     | 2326504.24 | Аналитический метод                           | 0.10                                                                                | Закрепление отсутствует                            |

| 4                                                               | 332912.98     | 2326499.28 | Аналитический метод                                 | 0.10                                                                                       | Закрепление<br>отсутствует                                        |
|-----------------------------------------------------------------|---------------|------------|-----------------------------------------------------|--------------------------------------------------------------------------------------------|-------------------------------------------------------------------|
| 1                                                               | 332917.93     | 2326498.56 | Аналитический метод                                 | 0.10                                                                                       | Закрепление<br>отсутствует                                        |
| 3. Сведения о характерных точках части (частей) границы объекта |               |            |                                                     |                                                                                            |                                                                   |
| Обозначение<br>характерных<br>точек части<br>границы            | Координаты, м |            | Метод определения<br>координат<br>характерной точки | Средняя<br>квадратическая<br>погрешность<br>положения<br>характерной точки<br>( $M_t$ ), м | Описание<br>обозначения<br>точки на<br>местности (при<br>наличии) |
|                                                                 | X             | Y          |                                                     |                                                                                            |                                                                   |
| 1                                                               | 2             | 3          | 4                                                   | 5                                                                                          | 6                                                                 |
| —                                                               | —             | —          | —                                                   | —                                                                                          | —                                                                 |

## Схема расположения границ публичного сервитута



Масштаб 1:1000

Условные обозначения:

- - Проектные границы публичного сервитута
- - Существующие границы земельных участков
- - Существующая часть границы кадастрового квартала
- - Существующая часть границы ЗОУИТ (территориальной зоны)
- - Характерная точка границы публичного сервитута

16:25:200201:256 - Обозначение и кадастровый номер существующего земельного участка

16:25:200201 - Обозначение кадастрового квартала

Подпись А.С. Ключа

Дата 05 мая 2025 г.

*Место для оттиска печати (при наличии) лица, составившего описание местоположения границ объекта*



**ТЕКСТОВОЕ ОПИСАНИЕ**  
местоположения границ публичного сервитута

| Прохождение границы |          | Описание прохождения границы |
|---------------------|----------|------------------------------|
| от точки            | до точки |                              |
| 1                   | 2        | 3                            |
| –                   | –        | –                            |

# ГРАФИЧЕСКОЕ ОПИСАНИЕ

## местоположения границ публичного сервитута

Антенно-мачтовые сооружения связи по проекту «Устранение цифрового неравенства»  
(наименование объекта, местоположение границ которого описано (далее - объект))

### Раздел 1


| Сведения об объекте |                                                                              |   |
|---------------------|------------------------------------------------------------------------------|---|
| № п/п               | Характеристики объекта                                                       | Описание характеристик   |
| 1                   | 2                                                                            | 3   |
| 1                   | Местоположение объекта                                                       | 423505, Татарстан Республика, муниципальный район Заинский, город Заинск, поселок Кармалка   |
| 2                   | Площадь объекта +/- величина погрешности определения площади (Р+/- Дельта Р) | 9 кв.м ± 0.59 кв.м   |
| 3                   | Иные характеристики объекта                                                  | <p>Вид объекта реестра границ: Зона с особыми условиями использования территории</p> <p>Вид объекта по документу: публичный сервитут для использования земель и земельных участков в целях размещения антенно-мачтовых сооружений связи по проекту «Устранение цифрового неравенства»</p> <p>Содержание ограничений использования объектов недвижимости в пределах зоны или территории: публичный сервитут устанавливается для использования земель и земельных участков в целях размещения антенно-мачтовых сооружений связи по проекту «Устранение цифрового неравенства» на срок 49 (сорок девять) лет.</p> <p>Лицо в пользу которого устанавливается публичный сервитут - публичное акционерное общество "Ростелеком" (ОГРН 1027700198767, ИНН 7707049388).</p> <p>Почтовый адрес: 115172, Российская Федерация, Москва, ул. Гончарная, д. 30, стр. 1.</p> <p>Контактный телефон/факс: +7 (499) 999-82-83 / +7 (499) 999-82-22.</p> <p>Электронная почта: rostelecom@rt.ru</p> |

### Раздел 2

| Сведения о местоположении границ объекта        |               |            |                                               |                                                                                     |                                                    |
|-------------------------------------------------|---------------|------------|-----------------------------------------------|-------------------------------------------------------------------------------------|----------------------------------------------------|
| 1. Система координат <u>МСК-16, зона 2</u>      |               |            |                                               |                                                                                     |                                                    |
| 2. Сведения о характерных точках границ объекта |               |            |                                               |                                                                                     |                                                    |
| Обозначение характерных точек границ            | Координаты, м |            | Метод определения координат характерной точки | Средняя квадратическая погрешность положения характерной точки (M <sub>t</sub> ), м | Описание обозначения точки местности (при наличии) |
|                                                 | X             | Y          |                                               |                                                                                     |                                                    |
| 1                                               | 2             | 3          | 4                                             | 5                                                                                   | 6                                                  |
| 1                                               | 416556.09     | 2291977.10 | Аналитический метод                           | 0.10                                                                                | Закрепление отсутствует                            |
| 2                                               | 416555.31     | 2291979.97 | Аналитический метод                           | 0.10                                                                                | Закрепление отсутствует                            |
| 3                                               | 416552.45     | 2291979.26 | Аналитический метод                           | 0.10                                                                                | Закрепление отсутствует                            |
| 4                                               | 416553.26     | 2291976.44 | Аналитический метод                           | 0.10                                                                                | Закрепление                                        |

|                                                                 |               |            |                                                     |                                                                                            | отсутствует                                                       |
|-----------------------------------------------------------------|---------------|------------|-----------------------------------------------------|--------------------------------------------------------------------------------------------|-------------------------------------------------------------------|
| 1                                                               | 416556.09     | 2291977.10 | Аналитический метод                                 | 0.10                                                                                       | Закрепление<br>отсутствует                                        |
| 3. Сведения о характерных точках части (частей) границы объекта |               |            |                                                     |                                                                                            |                                                                   |
| Обозначение<br>характерных<br>точек части<br>границы            | Координаты, м |            | Метод определения<br>координат<br>характерной точки | Средняя<br>квадратическая<br>погрешность<br>положения<br>характерной точки<br>( $M_t$ ), м | Описание<br>обозначения<br>точки на<br>местности (при<br>наличии) |
|                                                                 | X             | Y          |                                                     |                                                                                            |                                                                   |
| 1                                                               | 2             | 3          | 4                                                   | 5                                                                                          | 6                                                                 |
| —                                                               | —             | —          | —                                                   | —                                                                                          | —                                                                 |

## Схема расположения границ публичного сервитута

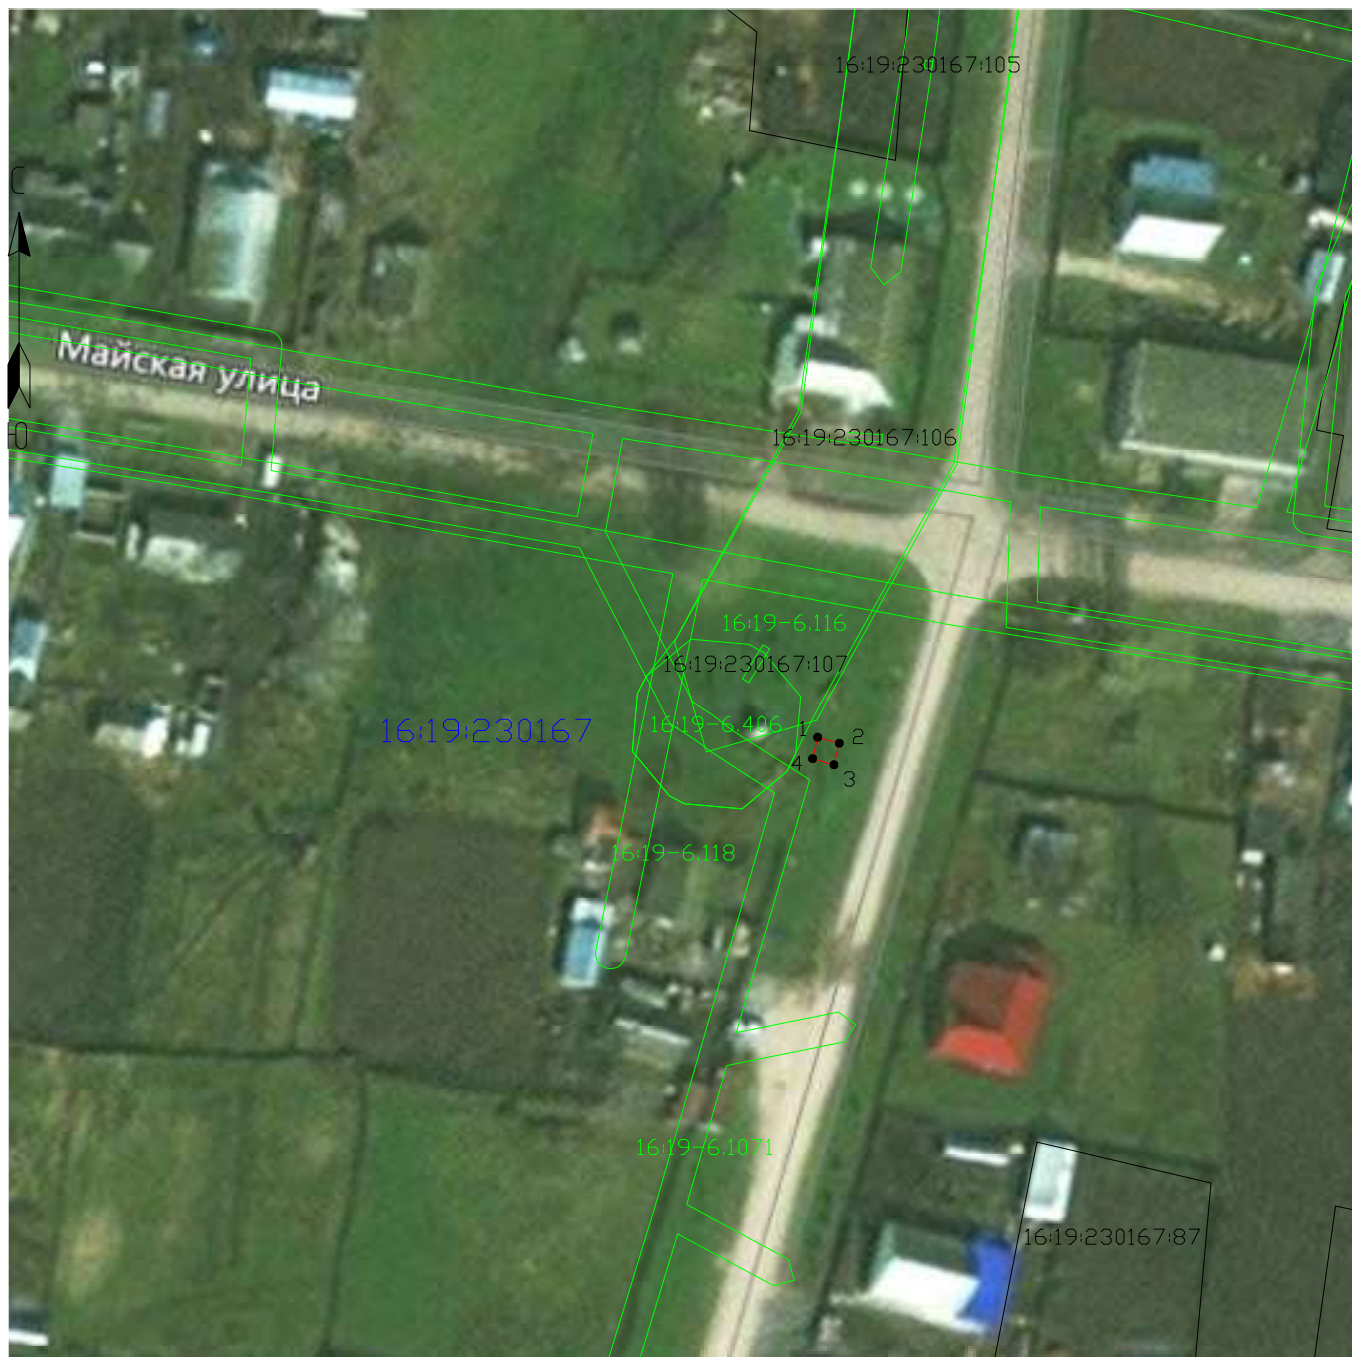

Масштаб 1:1000

Условные обозначения:

- - Проектные границы публичного сервитута
- - Существующие границы земельных участков
- - Существующая часть границы кадастрового квартала
- - Существующая часть границы ЗОУИТ (территориальной зоны)
- - Характерная точка границы публичного сервитута
- 16:19:230167:87 - Обозначение и кадастровый номер существующего земельного участка
- 16:19:230167 - Обозначение кадастрового квартала

Подпись А.С. Ключпа

Дата 05 мая 2025 г.

*Место для оттиска печати (при наличии) лица, составившего описание местоположения границ объекта*

**ТЕКСТОВОЕ ОПИСАНИЕ**  
местоположения границ публичного сервитута

| Прохождение границы |          | Описание прохождения границы |
|---------------------|----------|------------------------------|
| от точки            | до точки |                              |
| 1                   | 2        | 3                            |
| –                   | –        | –                            |

# ГРАФИЧЕСКОЕ ОПИСАНИЕ

## местоположения границ публичного сервитута

Антенно-мачтовые сооружения связи по проекту «Устранение цифрового неравенства»  
(наименование объекта, местоположение границ которого описано (далее - объект))

### Раздел 1

| Сведения об объекте |                                                                              |   |
|---------------------|------------------------------------------------------------------------------|---|
| № п/п               | Характеристики объекта                                                       | Описание характеристик   |
| 1                   | 2                                                                            | 3   |
| 1                   | Местоположение объекта                                                       | 452364, Башкортостан Республика, муниципальный район Караидельский, сельское поселение Поддубовский сельсовет, деревня Нагретдиново   |
| 2                   | Площадь объекта +/- величина погрешности определения площади (Р+/- Дельта Р) | 9 кв.м ± 0.60 кв.м   |
| 3                   | Иные характеристики объекта                                                  | <p>Вид объекта реестра границ: Зона с особыми условиями использования территории</p> <p>Вид объекта по документу: публичный сервитут для использования земель и земельных участков в целях размещения антенно-мачтовых сооружений связи по проекту «Устранение цифрового неравенства»</p> <p>Содержание ограничений использования объектов недвижимости в пределах зоны или территории: публичный сервитут устанавливается для использования земель и земельных участков в целях размещения антенно-мачтовых сооружений связи по проекту «Устранение цифрового неравенства» на срок 49 (сорок девять) лет.</p> <p>Лицо в пользу которого устанавливается публичный сервитут - публичное акционерное общество "Ростелеком" (ОГРН 1027700198767, ИНН 7707049388).</p> <p>Почтовый адрес: 115172, Российская Федерация, Москва, ул. Гончарная, д. 30, стр. 1.</p> <p>Контактный телефон/факс: +7 (499) 999-82-83 / +7 (499) 999-82-22.</p> <p>Электронная почта: rostelecom@rt.ru</p> |

### Раздел 2

| Сведения о местоположении границ объекта        |               |            |                                               |                                                                                     |                                                    |
|-------------------------------------------------|---------------|------------|-----------------------------------------------|-------------------------------------------------------------------------------------|----------------------------------------------------|
| 1. Система координат <u>МСК-02, зона 2</u>      |               |            |                                               |                                                                                     |                                                    |
| 2. Сведения о характерных точках границ объекта |               |            |                                               |                                                                                     |                                                    |
| Обозначение характерных точек границ            | Координаты, м |            | Метод определения координат характерной точки | Средняя квадратическая погрешность положения характерной точки (M <sub>t</sub> ), м | Описание обозначения точки местности (при наличии) |
|                                                 | X             | Y          |                                               |                                                                                     |                                                    |
| 1                                               | 2             | 3          | 4                                             | 5                                                                                   | 6                                                  |
| 1                                               | 756216.08     | 2192326.13 | Аналитический метод                           | 0.10                                                                                | Закрепление отсутствует                            |
| 2                                               | 756218.19     | 2192328.26 | Аналитический метод                           | 0.10                                                                                | Закрепление отсутствует                            |
| 3                                               | 756216.06     | 2192330.37 | Аналитический метод                           | 0.10                                                                                | Закрепление отсутствует                            |

| 4                                                               | 756213.95     | 2192328.24 | Аналитический метод                                 | 0.10                                                                                       | Закрепление<br>отсутствует                                        |
|-----------------------------------------------------------------|---------------|------------|-----------------------------------------------------|--------------------------------------------------------------------------------------------|-------------------------------------------------------------------|
| 1                                                               | 756216.08     | 2192326.13 | Аналитический метод                                 | 0.10                                                                                       | Закрепление<br>отсутствует                                        |
| 3. Сведения о характерных точках части (частей) границы объекта |               |            |                                                     |                                                                                            |                                                                   |
| Обозначение<br>характерных<br>точек части<br>границы            | Координаты, м |            | Метод определения<br>координат<br>характерной точки | Средняя<br>квадратическая<br>погрешность<br>положения<br>характерной точки<br>( $M_t$ ), м | Описание<br>обозначения<br>точки на<br>местности (при<br>наличии) |
|                                                                 | X             | Y          |                                                     |                                                                                            |                                                                   |
| 1                                                               | 2             | 3          | 4                                                   | 5                                                                                          | 6                                                                 |
| —                                                               | —             | —          | —                                                   | —                                                                                          | —                                                                 |

## Схема расположения границ публичного сервитута



Масштаб 1:1000

Условные обозначения:

- - Проектные границы публичного сервитута
- - Существующие границы земельных участков
- - Существующая часть границы кадастрового квартала
- - Существующая часть границы ЗОУИТ (территориальной зоны)
- - Характерная точка границы публичного сервитута
- 02:30:080601:87 - Обозначение и кадастровый номер существующего земельного участка
- 02:30:080601 - Обозначение кадастрового квартала

Подпись А.С. Ключпа

Дата 05 мая 2025 г.

*Место для оттиска печати (при наличии) лица, составившего описание местоположения границ объекта*



**ТЕКСТОВОЕ ОПИСАНИЕ**  
местоположения границ публичного сервитута

| Прохождение границы |          | Описание прохождения границы |
|---------------------|----------|------------------------------|
| от точки            | до точки |                              |
| 1                   | 2        | 3                            |
| –                   | –        | –                            |

# ГРАФИЧЕСКОЕ ОПИСАНИЕ

## местоположения границ публичного сервитута

Антенно-мачтовые сооружения связи по проекту «Устранение цифрового неравенства»  
(наименование объекта, местоположение границ которого описано (далее - объект))

### Раздел 1


| Сведения об объекте |                                                                              |   |
|---------------------|------------------------------------------------------------------------------|---|
| № п/п               | Характеристики объекта                                                       | Описание характеристик   |
| 1                   | 2                                                                            | 3   |
| 1                   | Местоположение объекта                                                       | 369160, Карачаево-Черкесская Республика, муниципальный район Зеленчукский, сельское поселение Сторожевское, аул Кобу-Баши   |
| 2                   | Площадь объекта +/- величина погрешности определения площади (Р+/- Дельта Р) | 16 кв.м ± 0.79 кв.м   |
| 3                   | Иные характеристики объекта                                                  | Вид объекта реестра границ: Зона с особыми условиями использования территории<br>Вид объекта по документу: публичный сервитут для использования земель и земельных участков в целях размещения антенно-мачтовых сооружений связи по проекту «Устранение цифрового неравенства»<br>Содержание ограничений использования объектов недвижимости в пределах зоны или территории: публичный сервитут устанавливается для использования земель и земельных участков в целях размещения антенно-мачтовых сооружений связи по проекту «Устранение цифрового неравенства» на срок 49 (сорок девять) лет.<br>Лицо в пользу которого устанавливается публичный сервитут - публичное акционерное общество "Ростелеком" (ОГРН 1027700198767, ИНН 7707049388).<br>Почтовый адрес: 115172, Российская Федерация, Москва, ул. Гончарная, д. 30, стр. 1.<br>Контактный телефон/факс: +7 (499) 999-82-83 / +7 (499) 999-82-22.<br>Электронная почта: rostelecom@rt.ru |

### Раздел 2

| Сведения о местоположении границ объекта        |               |           |                                               |                                                                                     |                                                    |
|-------------------------------------------------|---------------|-----------|-----------------------------------------------|-------------------------------------------------------------------------------------|----------------------------------------------------|
| 1. Система координат <u>МСК-09, зона 1</u>      |               |           |                                               |                                                                                     |                                                    |
| 2. Сведения о характерных точках границ объекта |               |           |                                               |                                                                                     |                                                    |
| Обозначение характерных точек границ            | Координаты, м |           | Метод определения координат характерной точки | Средняя квадратическая погрешность положения характерной точки (M <sub>t</sub> ), м | Описание обозначения точки местности (при наличии) |
|                                                 | X             | Y         |                                               |                                                                                     |                                                    |
| 1                                               | 2             | 3         | 4                                             | 5                                                                                   | 6                                                  |
| 1                                               | 555388.34     | 269349.65 | Аналитический метод                           | 0.10                                                                                | Закрепление отсутствует                            |
| 2                                               | 555388.00     | 269353.62 | Аналитический метод                           | 0.10                                                                                | Закрепление отсутствует                            |
| 3                                               | 555384.02     | 269353.21 | Аналитический метод                           | 0.10                                                                                | Закрепление отсутствует                            |

| 4                                                               | 555384.39     | 269349.29 | Аналитический метод                                 | 0.10                                                                                       | Закрепление<br>отсутствует                                        |
|-----------------------------------------------------------------|---------------|-----------|-----------------------------------------------------|--------------------------------------------------------------------------------------------|-------------------------------------------------------------------|
| 1                                                               | 555388.34     | 269349.65 | Аналитический метод                                 | 0.10                                                                                       | Закрепление<br>отсутствует                                        |
| 3. Сведения о характерных точках части (частей) границы объекта |               |           |                                                     |                                                                                            |                                                                   |
| Обозначение<br>характерных<br>точек части<br>границы            | Координаты, м |           | Метод определения<br>координат<br>характерной точки | Средняя<br>квадратическая<br>погрешность<br>положения<br>характерной точки<br>( $M_t$ ), м | Описание<br>обозначения<br>точки на<br>местности (при<br>наличии) |
|                                                                 | X             | Y         |                                                     |                                                                                            |                                                                   |
| 1                                                               | 2             | 3         | 4                                                   | 5                                                                                          | 6                                                                 |
| —                                                               | —             | —         | —                                                   | —                                                                                          | —                                                                 |

## Схема расположения границ публичного сервитута

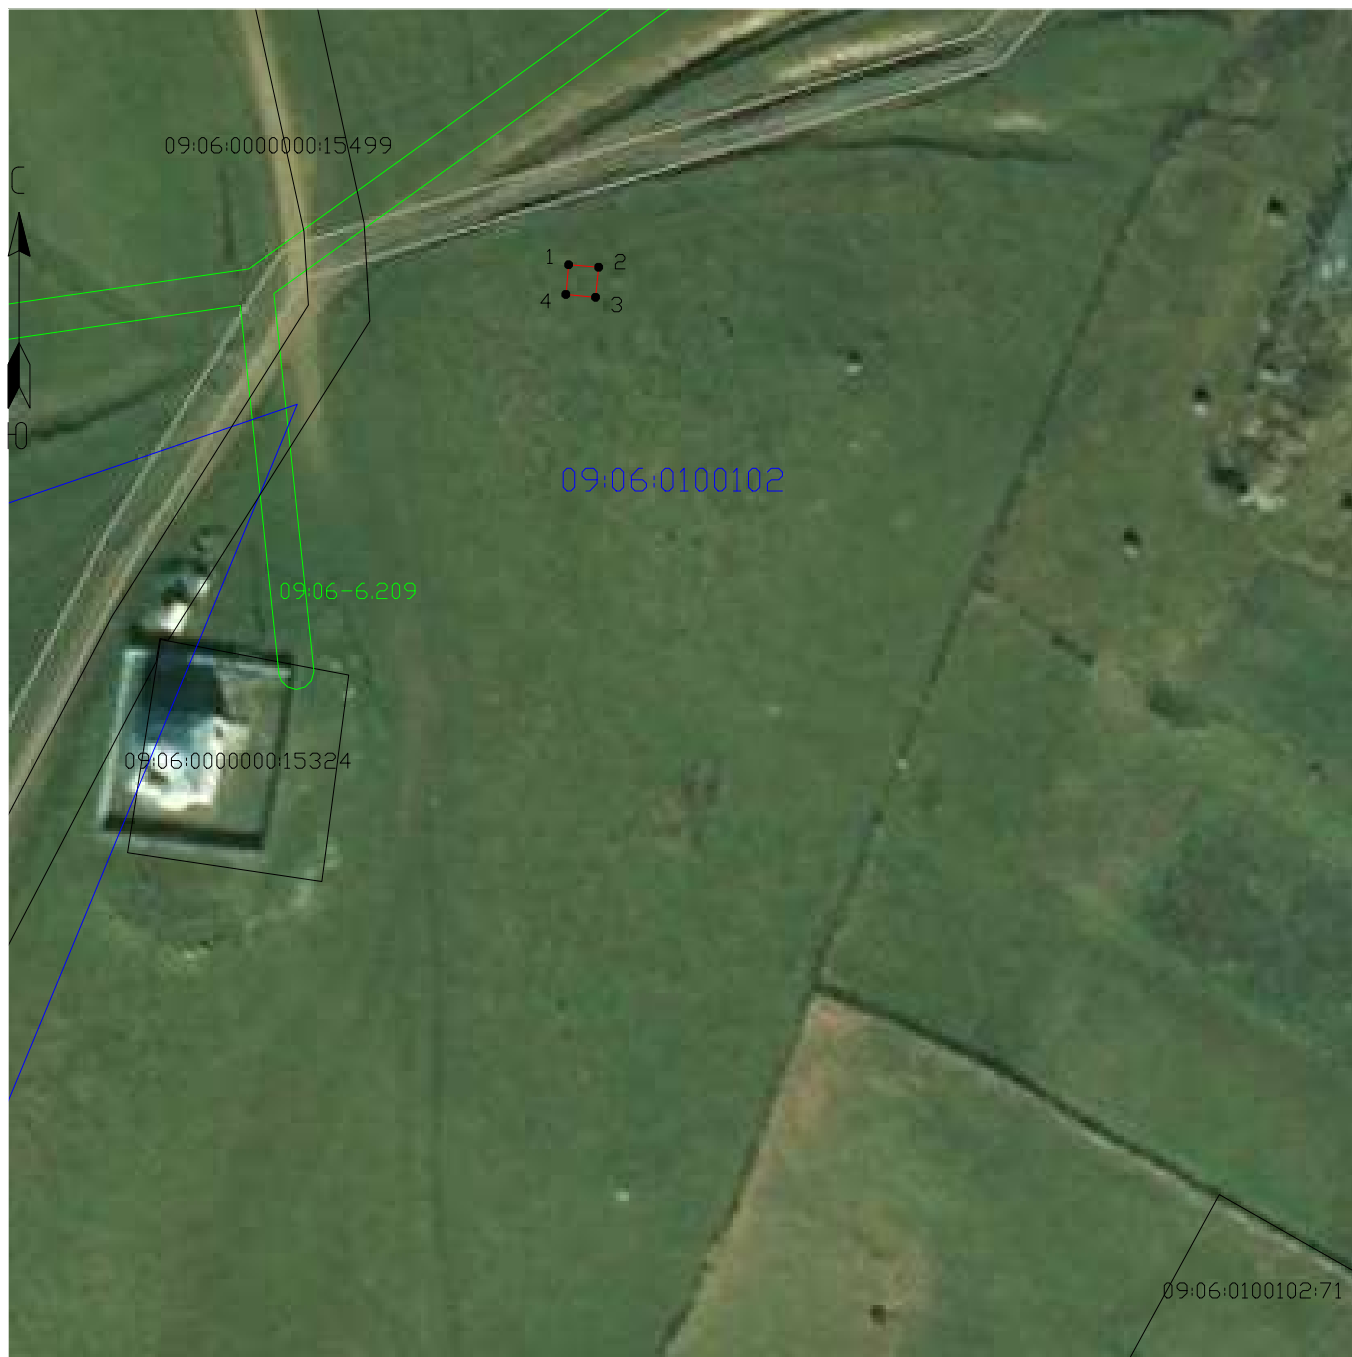

Масштаб 1:1000

Условные обозначения:

- - Проектные границы публичного сервитута
- - Существующие границы земельных участков
- - Существующая часть границы кадастрового квартала
- - Существующая часть границы ЗОУИТ (территориальной зоны)
- - Характерная точка границы публичного сервитута

09:06:0100102:71 - Обозначение и кадастровый номер существующего земельного участка

09:06:0100102 - Обозначение кадастрового квартала

Подпись А.С. Ключпа

Дата 05 мая 2025 г.

*Место для оттиска печати (при наличии) лица, составившего описание местоположения границ объекта*

**ТЕКСТОВОЕ ОПИСАНИЕ**  
местоположения границ публичного сервитута

| Прохождение границы |          | Описание прохождения границы |
|---------------------|----------|------------------------------|
| от точки            | до точки |                              |
| 1                   | 2        | 3                            |
| –                   | –        | –                            |

# ГРАФИЧЕСКОЕ ОПИСАНИЕ

## местоположения границ публичного сервитута

Антенно-мачтовые сооружения связи по проекту «Устранение цифрового неравенства»  
(наименование объекта, местоположение границ которого описано (далее - объект))

### Раздел 1

| Сведения об объекте |                                                                              |   |
|---------------------|------------------------------------------------------------------------------|---|
| № п/п               | Характеристики объекта                                                       | Описание характеристик   |
| 1                   | 2                                                                            | 3   |
| 1                   | Местоположение объекта                                                       | 369160, Карачаево-Черкесская Республика, муниципальный район Зеленчукский, сельское поселение Сторожевское, аул Кобу-Баши   |
| 2                   | Площадь объекта +/- величина погрешности определения площади (Р+/- Дельта Р) | 24 кв.м ± 0.97 кв.м   |
| 3                   | Иные характеристики объекта                                                  | <p>Вид объекта реестра границ: Зона с особыми условиями использования территории</p> <p>Вид объекта по документу: публичный сервитут для использования земель и земельных участков в целях размещения антенно-мачтовых сооружений связи по проекту «Устранение цифрового неравенства»</p> <p>Содержание ограничений использования объектов недвижимости в пределах зоны или территории: публичный сервитут устанавливается для использования земель и земельных участков в целях размещения антенно-мачтовых сооружений связи по проекту «Устранение цифрового неравенства» на срок 49 (сорок девять) лет.</p> <p>Лицо в пользу которого устанавливается публичный сервитут - публичное акционерное общество "Ростелеком" (ОГРН 1027700198767, ИНН 7707049388).</p> <p>Почтовый адрес: 115172, Российская Федерация, Москва, ул. Гончарная, д. 30, стр. 1.</p> <p>Контактный телефон/факс: +7 (499) 999-82-83 / +7 (499) 999-82-22.</p> <p>Электронная почта: rostelecom@rt.ru</p> |

### Раздел 2

| Сведения о местоположении границ объекта        |               |           |                                               |                                                                                     |                                                    |
|-------------------------------------------------|---------------|-----------|-----------------------------------------------|-------------------------------------------------------------------------------------|----------------------------------------------------|
| 1. Система координат <u>МСК-09, зона 1</u>      |               |           |                                               |                                                                                     |                                                    |
| 2. Сведения о характерных точках границ объекта |               |           |                                               |                                                                                     |                                                    |
| Обозначение характерных точек границ            | Координаты, м |           | Метод определения координат характерной точки | Средняя квадратическая погрешность положения характерной точки (M <sub>t</sub> ), м | Описание обозначения точки местности (при наличии) |
|                                                 | X             | Y         |                                               |                                                                                     |                                                    |
| 1                                               | 2             | 3         | 4                                             | 5                                                                                   | 6                                                  |
| 1                                               | 554723.22     | 268648.90 | Аналитический метод                           | 0.10                                                                                | Закрепление отсутствует                            |
| 2                                               | 554723.81     | 268653.82 | Аналитический метод                           | 0.10                                                                                | Закрепление отсутствует                            |
| 3                                               | 554719.08     | 268654.40 | Аналитический метод                           | 0.10                                                                                | Закрепление отсутствует                            |

| 4                                                               | 554718.49     | 268649.48 | Аналитический метод                                 | 0.10                                                                                       | Закрепление<br>отсутствует                                        |
|-----------------------------------------------------------------|---------------|-----------|-----------------------------------------------------|--------------------------------------------------------------------------------------------|-------------------------------------------------------------------|
| 1                                                               | 554723.22     | 268648.90 | Аналитический метод                                 | 0.10                                                                                       | Закрепление<br>отсутствует                                        |
| 3. Сведения о характерных точках части (частей) границы объекта |               |           |                                                     |                                                                                            |                                                                   |
| Обозначение<br>характерных<br>точек части<br>границы            | Координаты, м |           | Метод определения<br>координат<br>характерной точки | Средняя<br>квадратическая<br>погрешность<br>положения<br>характерной точки<br>( $M_t$ ), м | Описание<br>обозначения<br>точки на<br>местности (при<br>наличии) |
|                                                                 | X             | Y         |                                                     |                                                                                            |                                                                   |
| 1                                                               | 2             | 3         | 4                                                   | 5                                                                                          | 6                                                                 |
| —                                                               | —             | —         | —                                                   | —                                                                                          | —                                                                 |

## Схема расположения границ публичного сервитута



Масштаб 1:1000

Условные обозначения:

- - Проектные границы публичного сервитута
- - Существующие границы земельных участков
- - Существующая часть границы кадастрового квартала
- - Существующая часть границы ЗОУИТ (территориальной зоны)
- - Характерная точка границы публичного сервитута

09:06:0100102:122 - Обозначение и кадастровый номер существующего земельного участка

09:06:0100102 - Обозначение кадастрового квартала

Подпись А.С. Клюппа

Дата 05 мая 2025 г.

*Место для оттиска печати (при наличии) лица, составившего описание местоположения границ объекта*



**ТЕКСТОВОЕ ОПИСАНИЕ**  
местоположения границ публичного сервитута

| Прохождение границы |          | Описание прохождения границы |
|---------------------|----------|------------------------------|
| от точки            | до точки |                              |
| 1                   | 2        | 3                            |
| –                   | –        | –                            |



Публичное акционерное общество «Ростелеком»

ул. Гончарная, д. 30  
г. Москва, Россия, 115172  
тел.: +7 (499) 999-80-22, +7 (499) 999-82-83  
факс: +7 (499) 999-82-22  
e-mail: [rostelecom@rt.ru](mailto:rostelecom@rt.ru), web: [www.rt.ru](http://www.rt.ru)

26.05.2025 М-31/3898

№ \_\_\_\_\_

На № \_\_\_\_\_ от \_\_\_\_\_

Министерство цифрового развития,  
связи и массовых коммуникаций  
Российской Федерации

[office@digital.gov.ru](mailto:office@digital.gov.ru)

| Ходатайство об установлении публичного сервитута |   |   |
|--------------------------------------------------|---|---|
| 1                                                | Министерство цифрового развития, связи и массовых коммуникаций<br>Российской Федерации<br>(наименование органа, принимающего решение об установлении публичного сервитута)   |   |
| 2                                                | Сведения о лице, представившем ходатайство об установлении публичного сервитута (далее - заявитель):   |   |
| 2.1                                              | Полное наименование   | Публичное акционерное общество «Ростелеком»   |
| 2.2                                              | Сокращенное наименование<br>(при наличии)   | ПАО «Ростелеком»   |
| 2.3                                              | Организационно-правовая<br>форма   | Публичное акционерное общество   |
| 2.4                                              | Почтовый адрес (индекс,<br>субъект Российской Федерации,<br>населенный пункт, улица, дом)   | 115172, Москва, ул. Гончарная, д. 30   |
| 2.5                                              | Адрес электронной почты   | <a href="mailto:rtkland@mail.ru">rtkland@mail.ru</a>   |
| 2.6                                              | ОГРН   | 1027700198767   |
| 2.7                                              | ИНН   | 7707049388   |
| 3                                                | Сведения о представителе заявителя:   |   |
| 3.1                                              | Фамилия   | Меркулов   |
|                                                  | Имя   | Владимир   |
|                                                  | Отчество (при наличии)   | Михайлович   |
| 3.2                                              | Адрес электронной почты (при<br>наличии)   | <a href="mailto:merkulov.vm@giprosvyaz.ru">merkulov.vm@giprosvyaz.ru</a>   |
| 3.3                                              | Телефон   | 8-985-156-05-93   |
| 3.4                                              | Наименование и реквизиты<br>документа, подтверждающего<br>полномочия представителя<br>заявителя   | Машиночитаемая доверенность (МЧД),<br>удостоверенная нотариусом г. Москвы<br>Соловьевым И.А., зарегистрированная в реестре<br>нотариуса 03.04.2025 под № 77/535-н/77-2025-10-<br>581, номер в едином блокчейне хранилища МЧД -<br>распределенном реестре ФНС России A4E5F410-<br>8B7A-46E1-9765-1C0AA2AECFEF |
| 4                                                | Прошу установить публичный сервитут в отношении земель и (или) земельного(ых)<br>участка(ов) в целях (указываются цели, предусмотренные <a href="#">статьей 39.37</a> Земельного<br>кодекса Российской Федерации или <a href="#">статьей 3.6</a> Федерального закона от 25 октября<br>2001 г. № 137-ФЗ "О введении в действие Земельного кодекса Российской<br>Федерации": <u>размещение антенно-мачтового сооружения связи по проекту<br/>«Устранение цифрового неравенства»</u> |   |
| 5                                                | Испрашиваемый срок публичного сервитута <u>49 лет</u>   |   |

|   |   |   |
|---|---|---|
| 6 | Срок, в течение которого использование земельного участка (его части) и (или) расположенного на нем объекта недвижимости в соответствии с их разрешенным использованием будет в соответствии с подпунктом 4 пункта 1 статьи 39.41 Земельного кодекса Российской Федерации невозможно или существенно затруднено в связи с осуществлением деятельности, для обеспечения которой устанавливается публичный сервитут (при возникновении таких обстоятельств) 30 календарных дней.   |   |
| 7 | Обоснование необходимости установления публичного Сервитута:   | В целях реализации Государственной программы Российской Федерации «Информационное общество», утвержденной Постановлением Правительства Российской Федерации от 15.04.2014 № 313, в соответствии с Приказом Министерства цифрового развития, связи и массовых коммуникаций Российской Федерации от 03.07.2023 № 606 «Об утверждении перечня населенных пунктов с населением от ста до пятисот человек, в которых должны быть установлены точки доступа, в том числе точки доступа, которые должны быть оборудованы средствами связи, используемыми для оказания услуг подвижной радиотелефонной связи» ПАО «Ростелеком» на основании Распоряжения Правительства Российской Федерации от 26.03.2014 № 437-р обеспечивает размещение антенно-мачтовых сооружений связи для устранения цифрового неравенства между городскими и сельскими жителями, предоставления возможности оказания современных услуг связи жителям населенных пунктов с численностью населения от 100 до 500 человек (проект «Устранение цифрового неравенства»). |
| 8 | Сведения о правообладателе инженерного сооружения, которое переносится в связи с изъятием земельного участка для государственных или муниципальных нужд, в случае, если заявитель не является собственником указанного инженерного сооружения (в данном случае указываются сведения в объеме, предусмотренном <a href="#">строкой 2</a> настоящей формы) (заполняется в случае, если ходатайство об установлении публичного сервитута подается с целью установления публичного сервитута в целях реконструкции инженерного сооружения, которое переносится в связи с изъятием такого земельного участка для государственных или муниципальных нужд) |   |
| 9 | Кадастровые номера земельных участков (при их наличии), в отношении которых подано ходатайство об установлении публичного сервитута, адреса или иное описание местоположения таких земельных участков   | <p>1. Земельный участок в кадастром квартале: 61:37:0110301 по адресу: Ростовская область, Тарасовский район, Войковское сельское поселение, п. Деркул, площадью: 9 кв.м.</p> <p>2. Земельный участок в кадастром квартале: 61:37:0110501 по адресу: Ростовская область, Тарасовский район, Войковское сельское поселение, х. Маноцкий, площадью: 26 кв.м.</p> <p>3. Земельный участок в кадастром квартале: 61:37:0110701 по адресу: Ростовская область, Тарасовский район, Войковское сельское поселение, х. Ушаковка, площадью: 9 кв.м.</p> <p>4. Земельный участок в кадастром квартале: 61:42:0060501 по адресу: Ростовская область, Чертковский район, Маньковское сельское поселение, х. Лозовой, площадью: 9 кв.м.</p> <p>5. Земельный участок в кадастром квартале:</p>   |

|  |   |
|--|---|
|  | <p>61:06:0030204 по адресу: Ростовская область, Веселовский район, Краснооктябрьское сельское поселение, х. Казачий, площадью:10 кв.м.</p> <p>6. Земельный участок в кадастром квартале: 34:16:020002 по адресу: Волгоградская область, городской округ, г. Михайловка, х. Крутинский, площадью:9 кв.м.</p> <p>7. Земельный участок в кадастром квартале: 34:13:020003 по адресу: Волгоградская область, Котельниковский район, Генераловское сельское поселение, х. Дорофеевский, площадью:10 кв.м.</p> <p>8. Земельный участок в кадастром квартале: 34:13:030001 по адресу: Волгоградская область, Котельниковский район, Красноярское сельское поселение, х. Чиганаки, площадью: 9 кв.м.</p> <p>9. Земельный участок в кадастром квартале: 34:13:140001 по адресу: Волгоградская область, Котельниковский район, Майоровское сельское поселение, х. Похлебин, площадью:9 кв.м.</p> <p>10. Земельный участок в кадастром квартале: 34:18:080004 по адресу: Волгоградская область, Николаевский район, Степновское сельское поселение, п. Рулевой, площадью:9 кв.м.</p> <p>11. Земельный участок в кадастром квартале: 34:31:010001 по адресу: Волгоградская область, Урюпинский район, Акчернское сельское поселение, ст-ца. Тепикинская, площадью:9 кв.м.</p> <p>12. Земельный участок в кадастром квартале: 34:31:030003 по адресу: Волгоградская область, Урюпинский район, Добринское сельское поселение, х. Бесплемяновский, площадью:9 кв.м.</p> <p>13. Земельный участок в кадастром квартале: 23:35:0554002 по адресу: Краснодарский край, Усть-Лабинский район, Железное сельское поселение, х. Аргатов, площадью:17 кв.м.</p> <p>14. Земельный участок в кадастром квартале: 23:16:0402001 по адресу: Краснодарский край, Курганинский район, Октябрьское сельское поселение, п. Восточный, площадью:17 кв.м.</p> <p>15. Земельный участок в кадастром квартале: 23:28:0504001 по адресу: Краснодарский край, Староминский район, Рассветовское сельское поселение, п. Заря, площадью:10 кв.м.</p> <p>16. Земельный участок в кадастром квартале: 23:47:0116006 по адресу: Краснодарский край, г. Новороссийск, поселок Лесничество Абрау-Дюрсо, площадью:98 кв.м.</p> <p>17. Земельный участок в кадастром квартале: 23:22:0704001 по адресу: Краснодарский край, Новопокровский район, Покровское сельское поселение, п. Заречный, площадью:9 кв.м.</p> <p>18. Земельный участок в кадастром квартале: 26:20:080107 по адресу: Ставропольский край, Будённовский муниципальный округ, с. Добровольное, площадью:16 кв.м.</p> <p>19. Земельный участок в кадастром квартале:</p> |
|--|---|

|    |   |                                    |            |
|----|---|------------------------------------|------------|
|    | <p>16:25:200201 по адресу: Республика Татарстан, Лениногорский район, Ивановское сельское поселение, с. Ивановка, площадью:25 кв.м.</p> <p>20. Земельный участок в кадастром квартале: 16:19:230167 по адресу: Республика Татарстан, Заинский район, городское поселение г. Заинск, п. Кармалка, площадью:9 кв.м.</p> <p>21. Земельный участок в кадастром квартале: 02:30:080601 по адресу: Республика Башкортостан, Караидельский район, Подлубоский сельсовет, д. Нагретдиново, площадью:9 кв.м.</p> <p>22. Земельный участок в кадастром квартале: 09:06:0100102 по адресу: Карачаево-Черкесская Республика, Зеленчукский район, Сторожевское сельское поселение, а. Кобу-Баши, площадью:16 кв.м.</p> <p>23. Земельный участок в кадастром квартале: 09:06:0100102 по адресу: Карачаево-Черкесская Республика, Зеленчукский район, Сторожевское сельское поселение, а. Кобу-Баши, площадью:24 кв.м.</p> <p>Описания местоположения границ публичных сервитутов, размещены по адресу в сети «Интернет»<a href="https://cloud.mail.ru/public/e3Ne/NFK833sW4">https://cloud.mail.ru/public/e3Ne/NFK833sW4</a>.</p> |                                    |            |
| 10 | Право, на котором инженерное сооружение принадлежит заявителю (если подано ходатайство об установлении публичного сервитута в целях реконструкции или эксплуатации инженерного сооружения)   |                                    |            |
| 11 | Сведения о способах представления результатов рассмотрения ходатайства:   |                                    |            |
|    | в виде электронного документа, который направляется уполномоченным органом заявителю посредством электронной почты   | <div>ДА</div> <div>(да/нет)</div>  |            |
|    | в виде бумажного документа, который заявитель получает непосредственно при личном обращении или посредством почтового отправления   | <div>НЕТ</div> <div>(да/нет)</div> |            |
| 12 | Документы, прилагаемые к ходатайству:<br>1. Нотариальная машиночитаемая доверенность от 03.04.2025 № 77/535-н/77-2025-10-581 в формате zip.   |                                    |            |
| 13 | Подтверждаю согласие на обработку персональных данных (сбор, систематизацию, накопление, хранение, уточнение (обновление, изменение), использование, распространение (в том числе передачу), обезличивание, блокирование, уничтожение персональных данных, а также иных действий, необходимых для обработки персональных данных в соответствии с законодательством Российской Федерации), в том числе в автоматизированном режиме   |                                    |            |
| 14 | Подтверждаю, что сведения, указанные в настоящем ходатайстве, на дату представления ходатайства достоверны; документы (копии документов) и содержащиеся в них сведения соответствуют требованиям, установленным <a href="#">статьей 39.41</a> Земельного кодекса Российской Федерации   |                                    |            |
| 15 | Подпись:   | Дата:                              |            |
|    | <div> <div>  <div>Ростелеком</div> </div> <div> <p>Документ подписан успешной<br/>кв. аутентификацией электронной<br/>подписью на основании МЧД</p> <p><b>сведения о сертификате УКЭП:</b></p> <p>Сертификат: 05D2 28C9 00D8 B1B5 8747 5F4F 1918 853F A3</p> <p>Владелец: Меркулов Владимир Михайлович</p> <p>Действителен с 26.08.2024 по 26.08.2025</p> <p><b>сведения о МЧД:</b></p> <p>Номер в Бюллетене ФНС России: A4ESF410-8B7A-46E1-9765-1C0AA2AECFEF</p> <p>Доверитель: ПАО «Ростелеком» (ИНН 7707049388 ОГРН 1027700198767)</p> <p>Представитель: Меркулов Владимир Михайлович (ИНН 772983289847)</p> <p>Срок действия: с 03.04.2025 по 19.01.2027</p> </div> </div>   | В.М. Меркулов                      | 26.05.2025 |