


Топографическая съемка п. Степновский для проекта благоустройства на 2018 г.

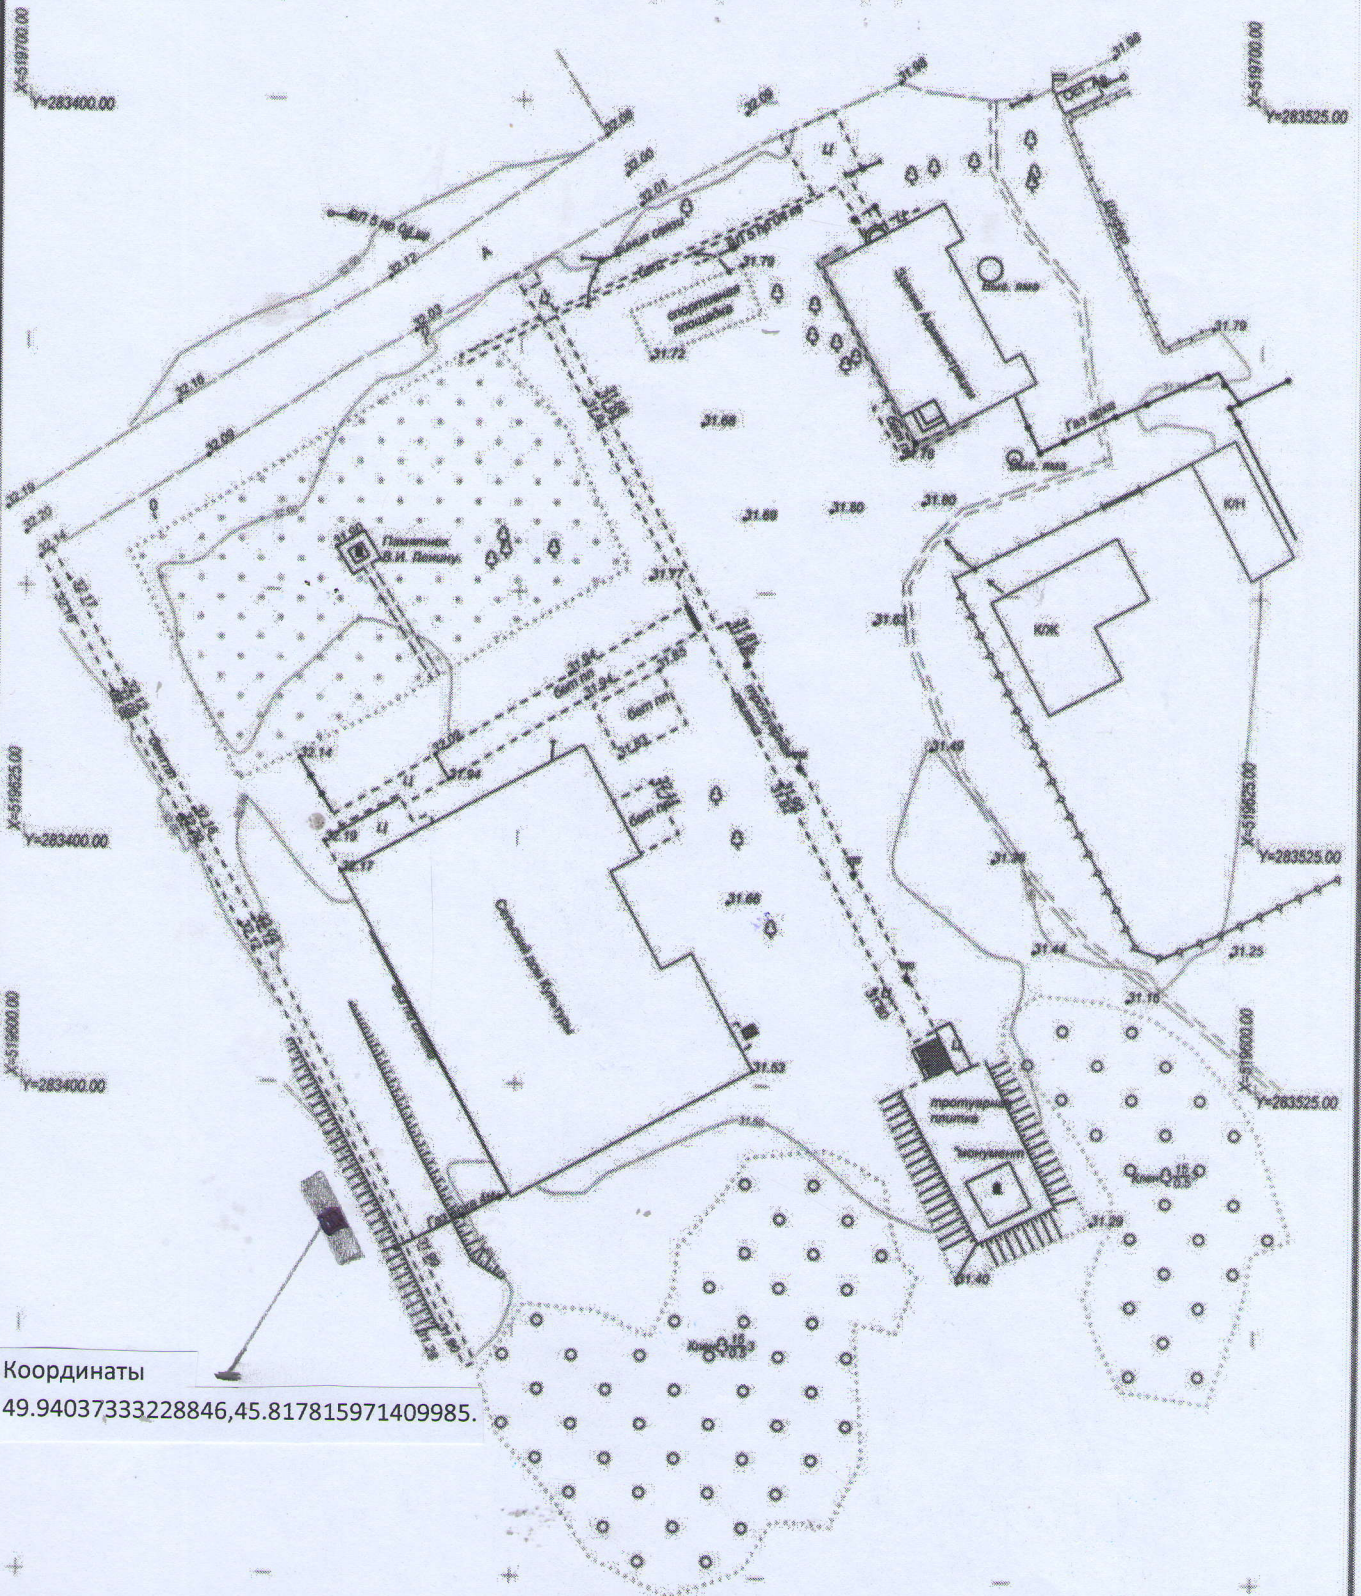

Координаты
49.94037333228846,45.817815971409985.

Масштаб 1:500

Сплошные горизонтали проведены через 0.5 метров

Выполнил: ИП Сишненко А.П.

519625.00

519625.00